

MAPA DO CELÓW PROJEKTOWYCH


SKALA 1:500

Układ odniesienia: PL-ETRF89, układ wsp. płaskich: PL-2000 strefa 6 (18°), układ wys.: PL-KRON86-NH

obr. Lipienek 0010: dz. 168  
ID GKN.D.6640.196.2019  
KW nie badano

ZAMĄCZNIK NR 2 DO ZAPYTIANIA OFERTOWEGO  
NR RG.17.042.2.5.2019.AP - PREJ. ZAGOSP. TERENU

# PROJEKT ZAGOSPODAROWANIA TERENU

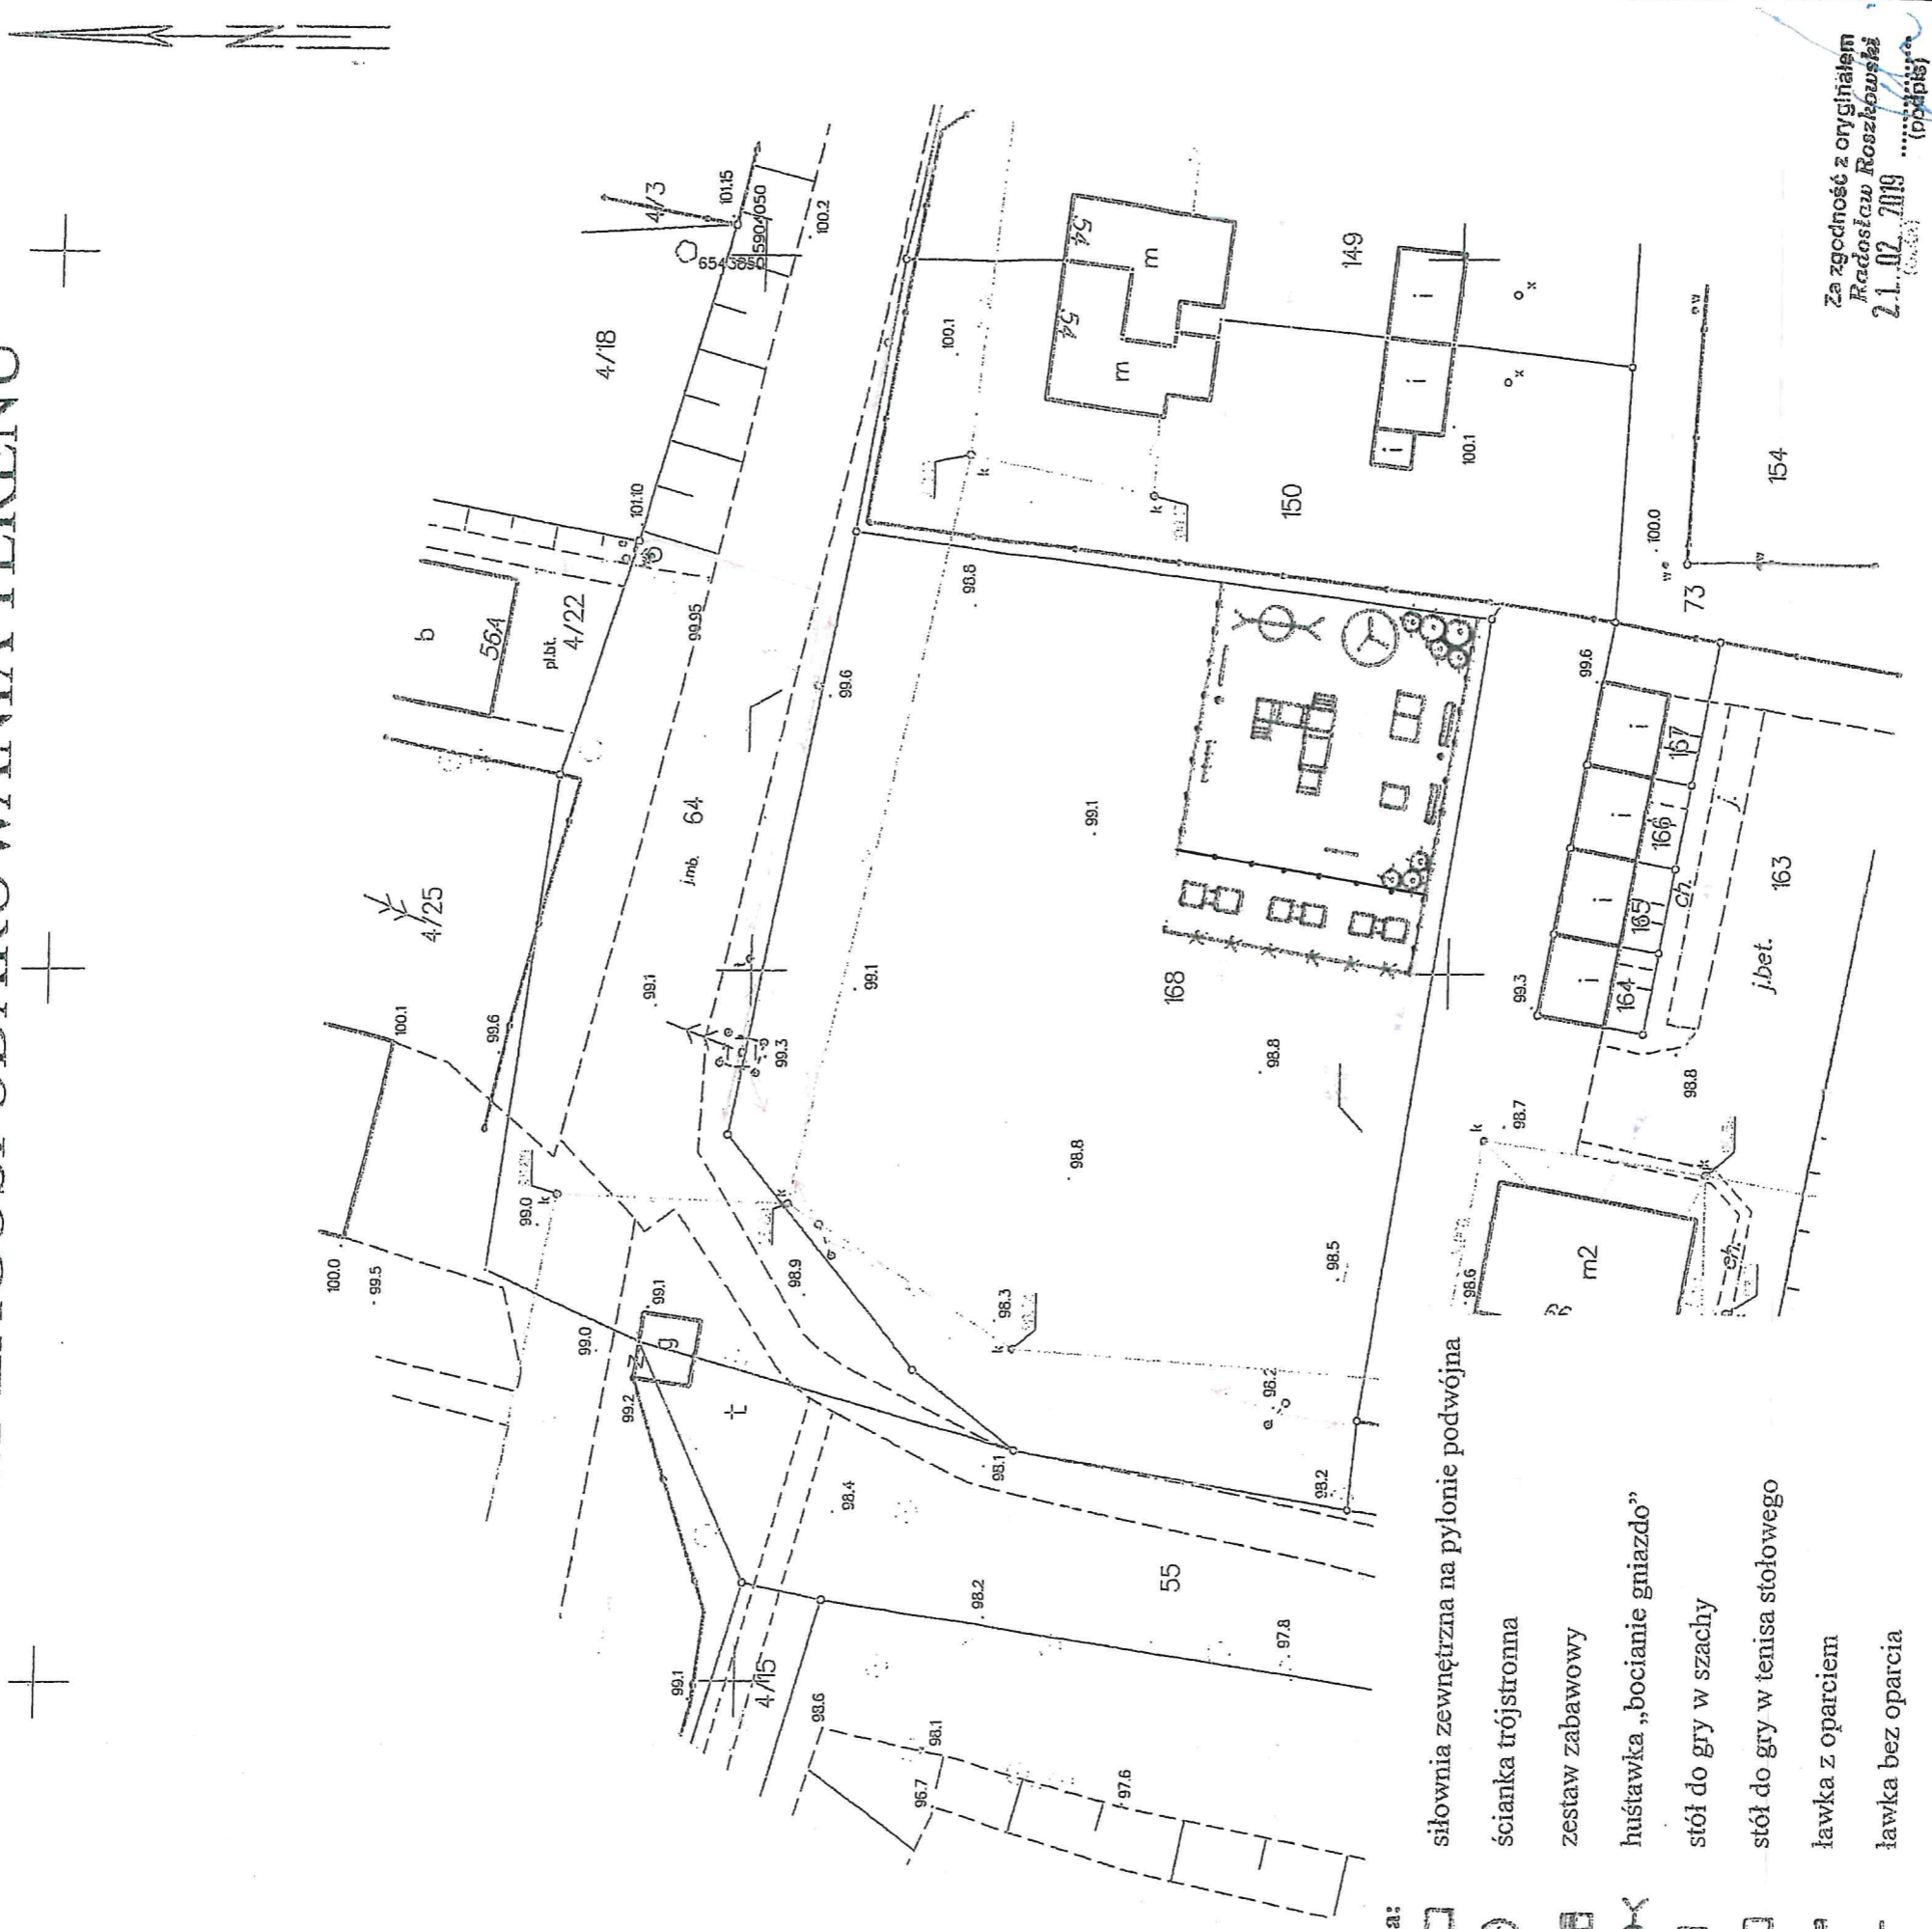

**Legenda:**

- siłownia zewnętrzna na pylonie podwójna
- ścianka trójstronna
- zestaw zabawowy
- huśtawka „bocianie gniazdo”
- stół do gry w szachy
- stół do gry w tenisa stołowego
- ławka z oparciem
- ławka bez oparcia
- kosz na śmieci
- stojak na rowery
- ogrodzenie istniejące
- ogrodzenie projektowane
- zieleni

mgr inż. **Radosław Roszkowski**  
Uprawnienia Budowlane  
do Projektowania i Kierowania  
Pracami Budowlanymi bez Ograniczeń  
w Specjalności  
Konstrukcyjnej Budowlanej  
Nr ewid. KUPI127P-WCK.IG

Za zgodność z oryginałem  
**Radosław Roszkowski**  
2.1.02.2019  
[Signature]

19 2019  
9 LUT. 2019