

**OBWIESZCZENIE NR 1/2022
WÓJTA GMINY LISEWO**

z dnia 10 stycznia 2022 r.

o sprostowaniu błędu

Na podstawie art. 17 ust. 1 i 4 ustawy z dnia 20 lipca 2000 r. o ogłaszaniu aktów normatywnych i niektórych innych aktów prawnych (tekst jedn. Dz. U. z 2019 r., poz. 1461), obwieszcza się, że w opublikowanej dnia 29 grudnia 2021 r. w Dzienniku Urzędowym Województwa Kujawsko – Pomorskiego (poz. 7025) Uchwale Nr XXXVI/243/2021 Rady Gminy Lisewo z dnia 21 grudnia 2021 r. w sprawie miejscowego planu zagospodarowania przestrzennego „Południowy rejon ul. Chełmińskiej” w miejscowości Lisewo, gmina Lisewo, zamieszczono błędny załącznik Nr 1, w związku z powyższym prostuje się błąd w ten sposób, że załącznik wyżej wymienionej Uchwały otrzymuje brzmienie, jak w załączniku do niniejszego obwieszczenia.

Wójt Gminy Lisewo

mgr Jakub Kochowicz

SKALA 1 : 1000

1 cm - 10 m




OZNACZENIA

	granice obszaru objętego planem miejscowym
	linie rozgraniczające tereny o różnym przeznaczeniu lub różnych zasadach zagospodarowania
	nieprzekraczalne linie zabudowy
	wymiarowanie

PRZEZNACZENIE TERENÓW

	MN/U teren zabudowy mieszkaniowej jednorodzinnej z usługami
--	---

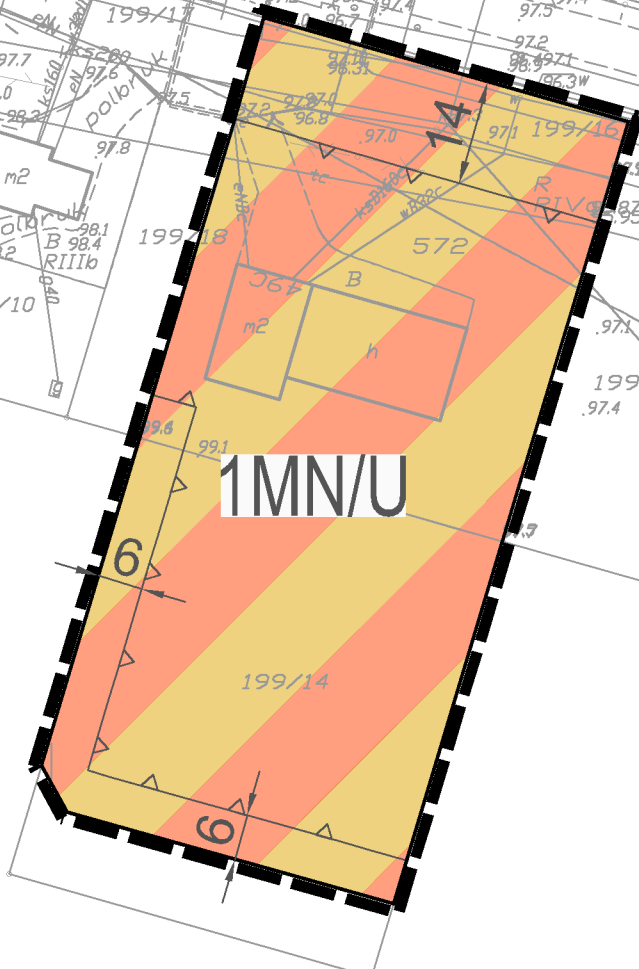

Załącznik do obwieszczenia 1/2022
Wójta Gminy Lisewo
z dnia 10 stycznia 2022r.

WYRYS ZE STUDYUM UWARUNKOWAŃ I KIERUNKÓW ZAGOSPODAROWANIA PRZESTRZENNEGO GMINY LISEWO

