

**UCHWAŁA NR XXXVIII/256/2022  
RADY GMINY LISEWO**

z dnia 8 lutego 2022 r.

**w sprawie zmiany nazwy części ulicy Wybudowanie Wąbrzeskie w Lisewie**

Na podstawie art. 18 ust. 2 pkt. 13 ustawy z dnia 8 marca 1990 r. o samorządzie gminnym (t.j. Dz. U. z 2021 r. poz. 1372 i poz. 1834) Rada Gminy Lisewo uchwala, co następuje:

**§ 1.** 1. Zmienia się dotychczasową nazwę części ulicy Wybudowanie Wąbrzeskie w Lisewie w następujący sposób:

- 1) odcinek I ulicy - pozostaje nazwa Wybudowanie Wąbrzeskie;
- 2) odcinek II ulicy – nowa nazwa Autostradowa;
- 3) odcinek III ulicy – nowa nazwa Zaciszna;
- 4) odcinek IV ulicy – nowa nazwa Prosta;
- 5) odcinek V ulicy - nowa nazwa Mikołaja z Ryńska.

2. Szczegółową lokalizację i przebieg nowo nazwanych ulic wraz z nową numeracją posesji określają odpowiednie załączniki od nr 1 do nr 5 do uchwały.


**§ 2.** Wykonanie uchwały powierza się Wójtowi Gminy Lisewo.

**§ 3.** Uchwała podlega ogłoszeniu w Dzienniku Urzędowym Województwa Kujawsko – Pomorskiego i wchodzi w życie po 14 dniach od publikacji.


Przewodniczący Rady Gminy

**Piotr Goliński**


**Załącznik nr 1  
Do Uchwały Rady Gminy Lisewo  
Nr XXXVIII/256/2022  
z dnia 08.02.2022 r.**

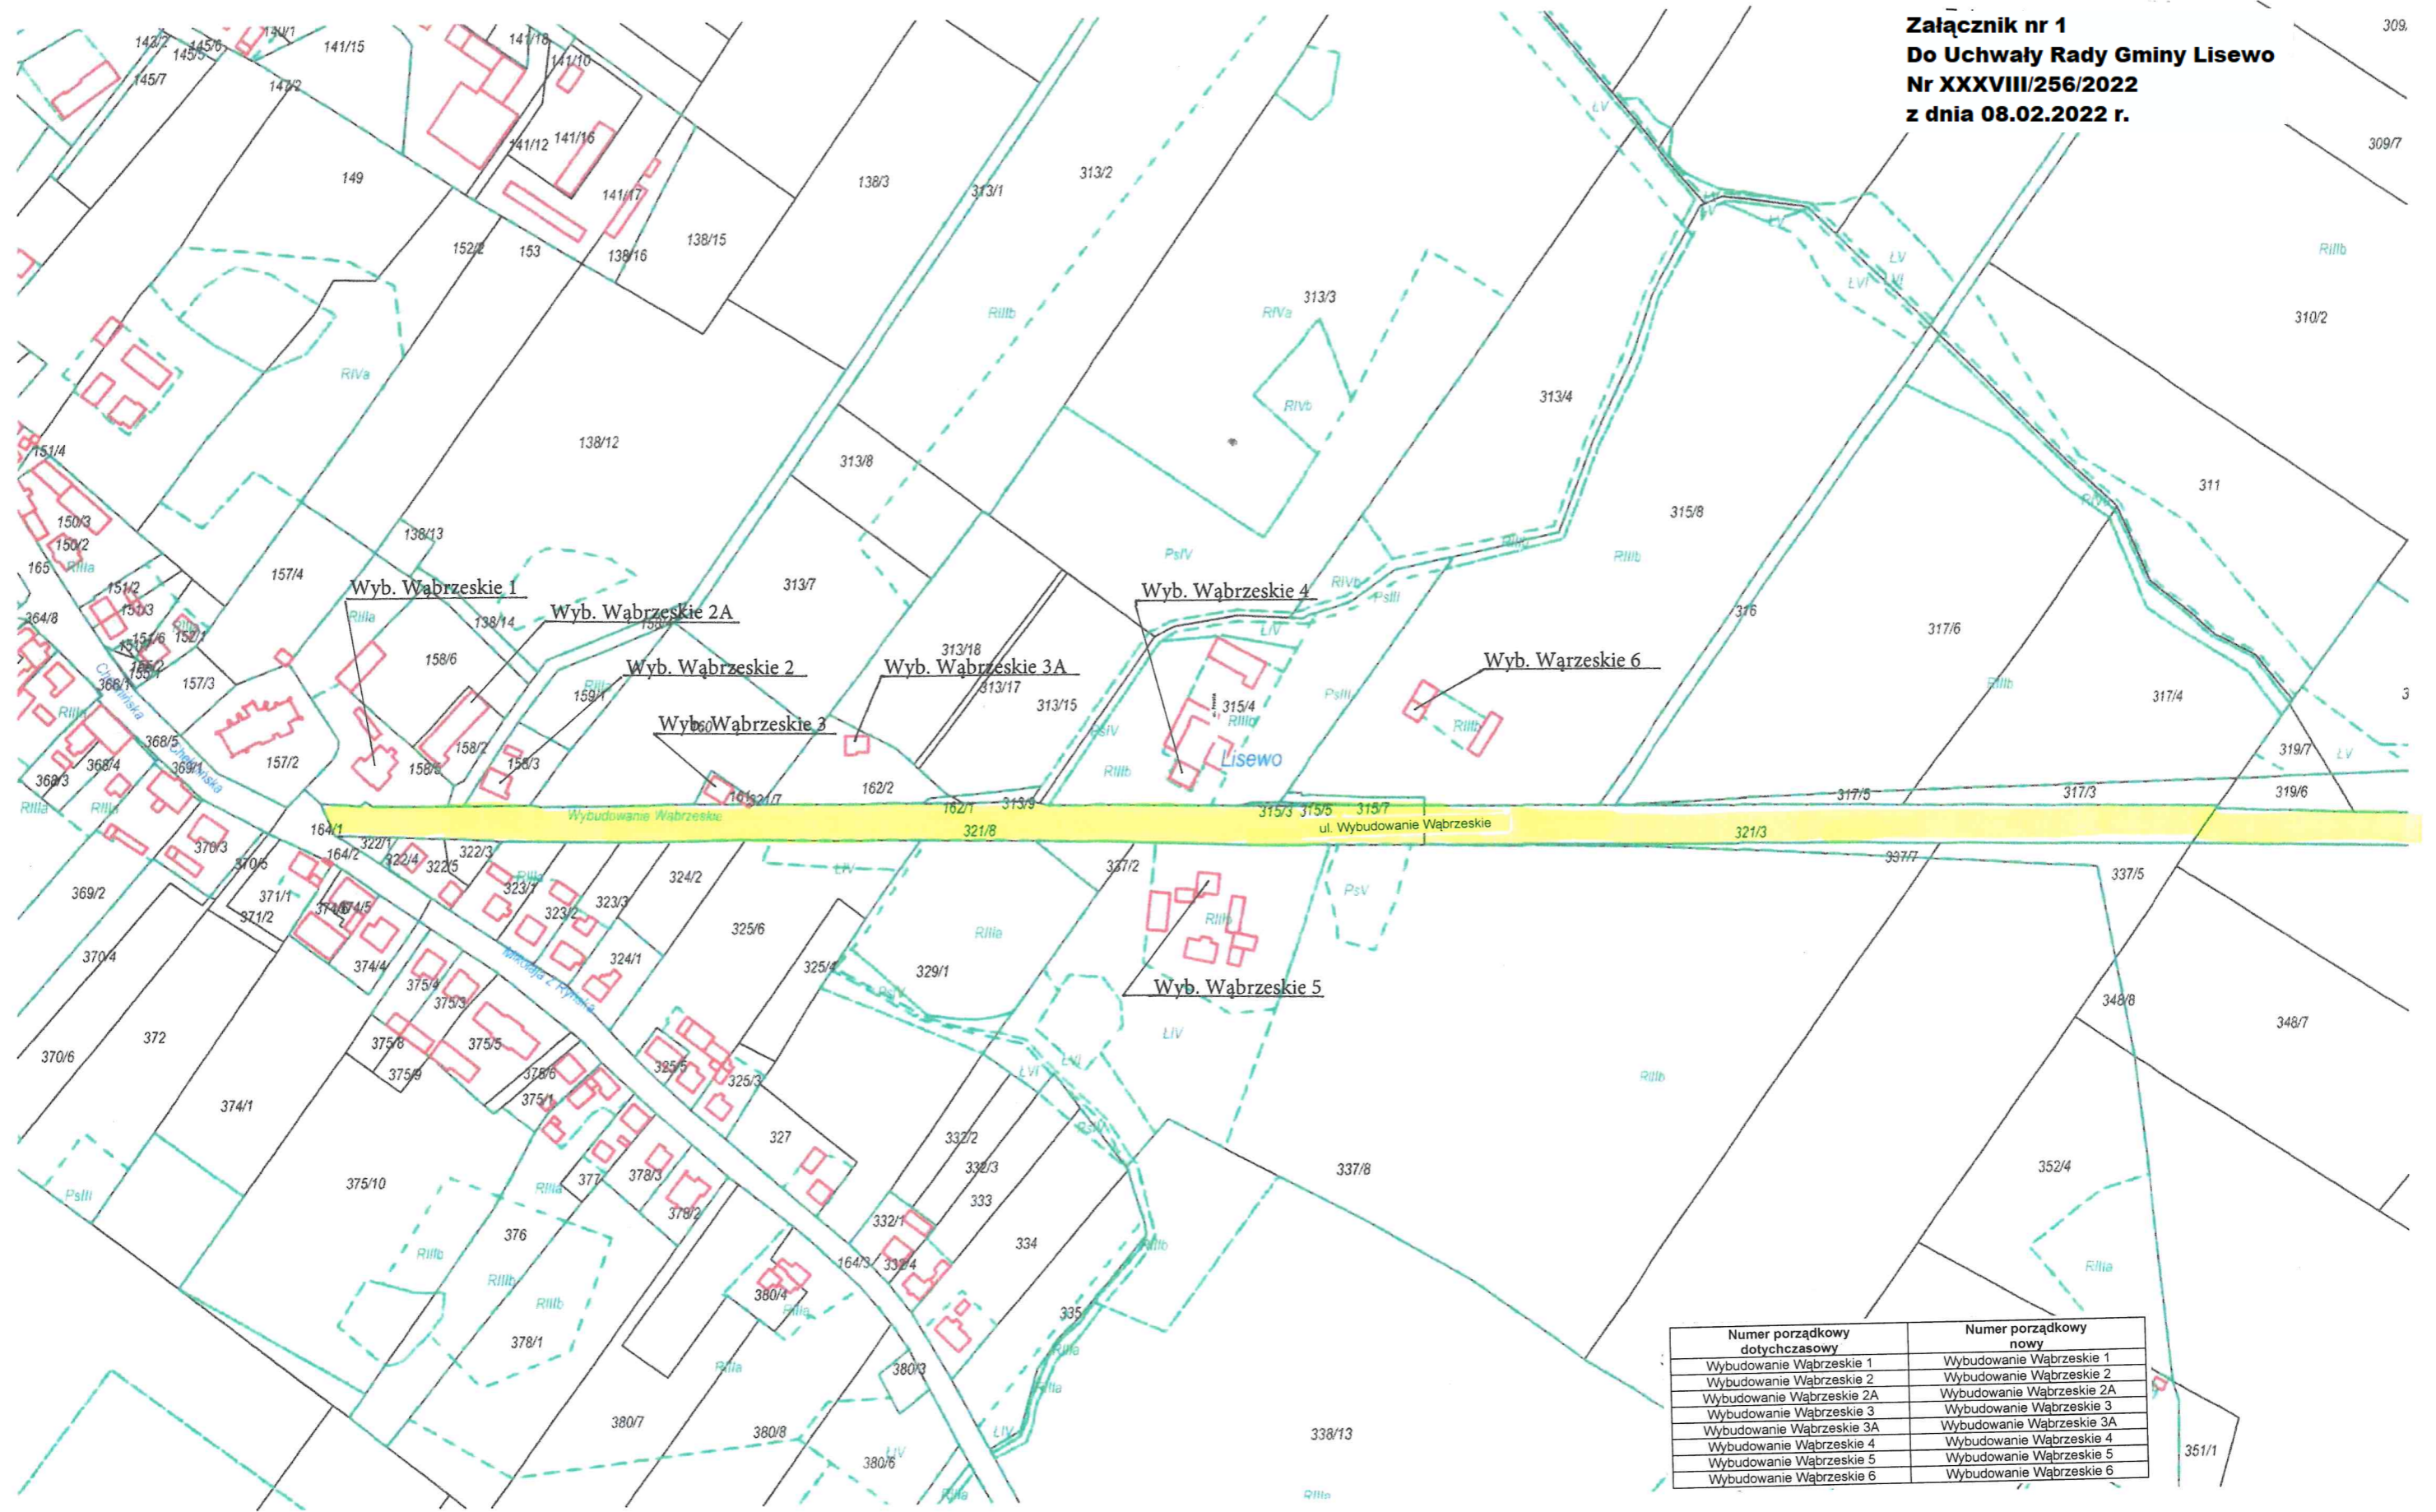

Numer porządkowy dotychczasowy	Numer porządkowy nowy
Wybudowanie Wąbrzeskie 1	Wybudowanie Wąbrzeskie 1
Wybudowanie Wąbrzeskie 2	Wybudowanie Wąbrzeskie 2
Wybudowanie Wąbrzeskie 2A	Wybudowanie Wąbrzeskie 2A
Wybudowanie Wąbrzeskie 3	Wybudowanie Wąbrzeskie 3
Wybudowanie Wąbrzeskie 3A	Wybudowanie Wąbrzeskie 3A
Wybudowanie Wąbrzeskie 4	Wybudowanie Wąbrzeskie 4
Wybudowanie Wąbrzeskie 5	Wybudowanie Wąbrzeskie 5
Wybudowanie Wąbrzeskie 6	Wybudowanie Wąbrzeskie 6

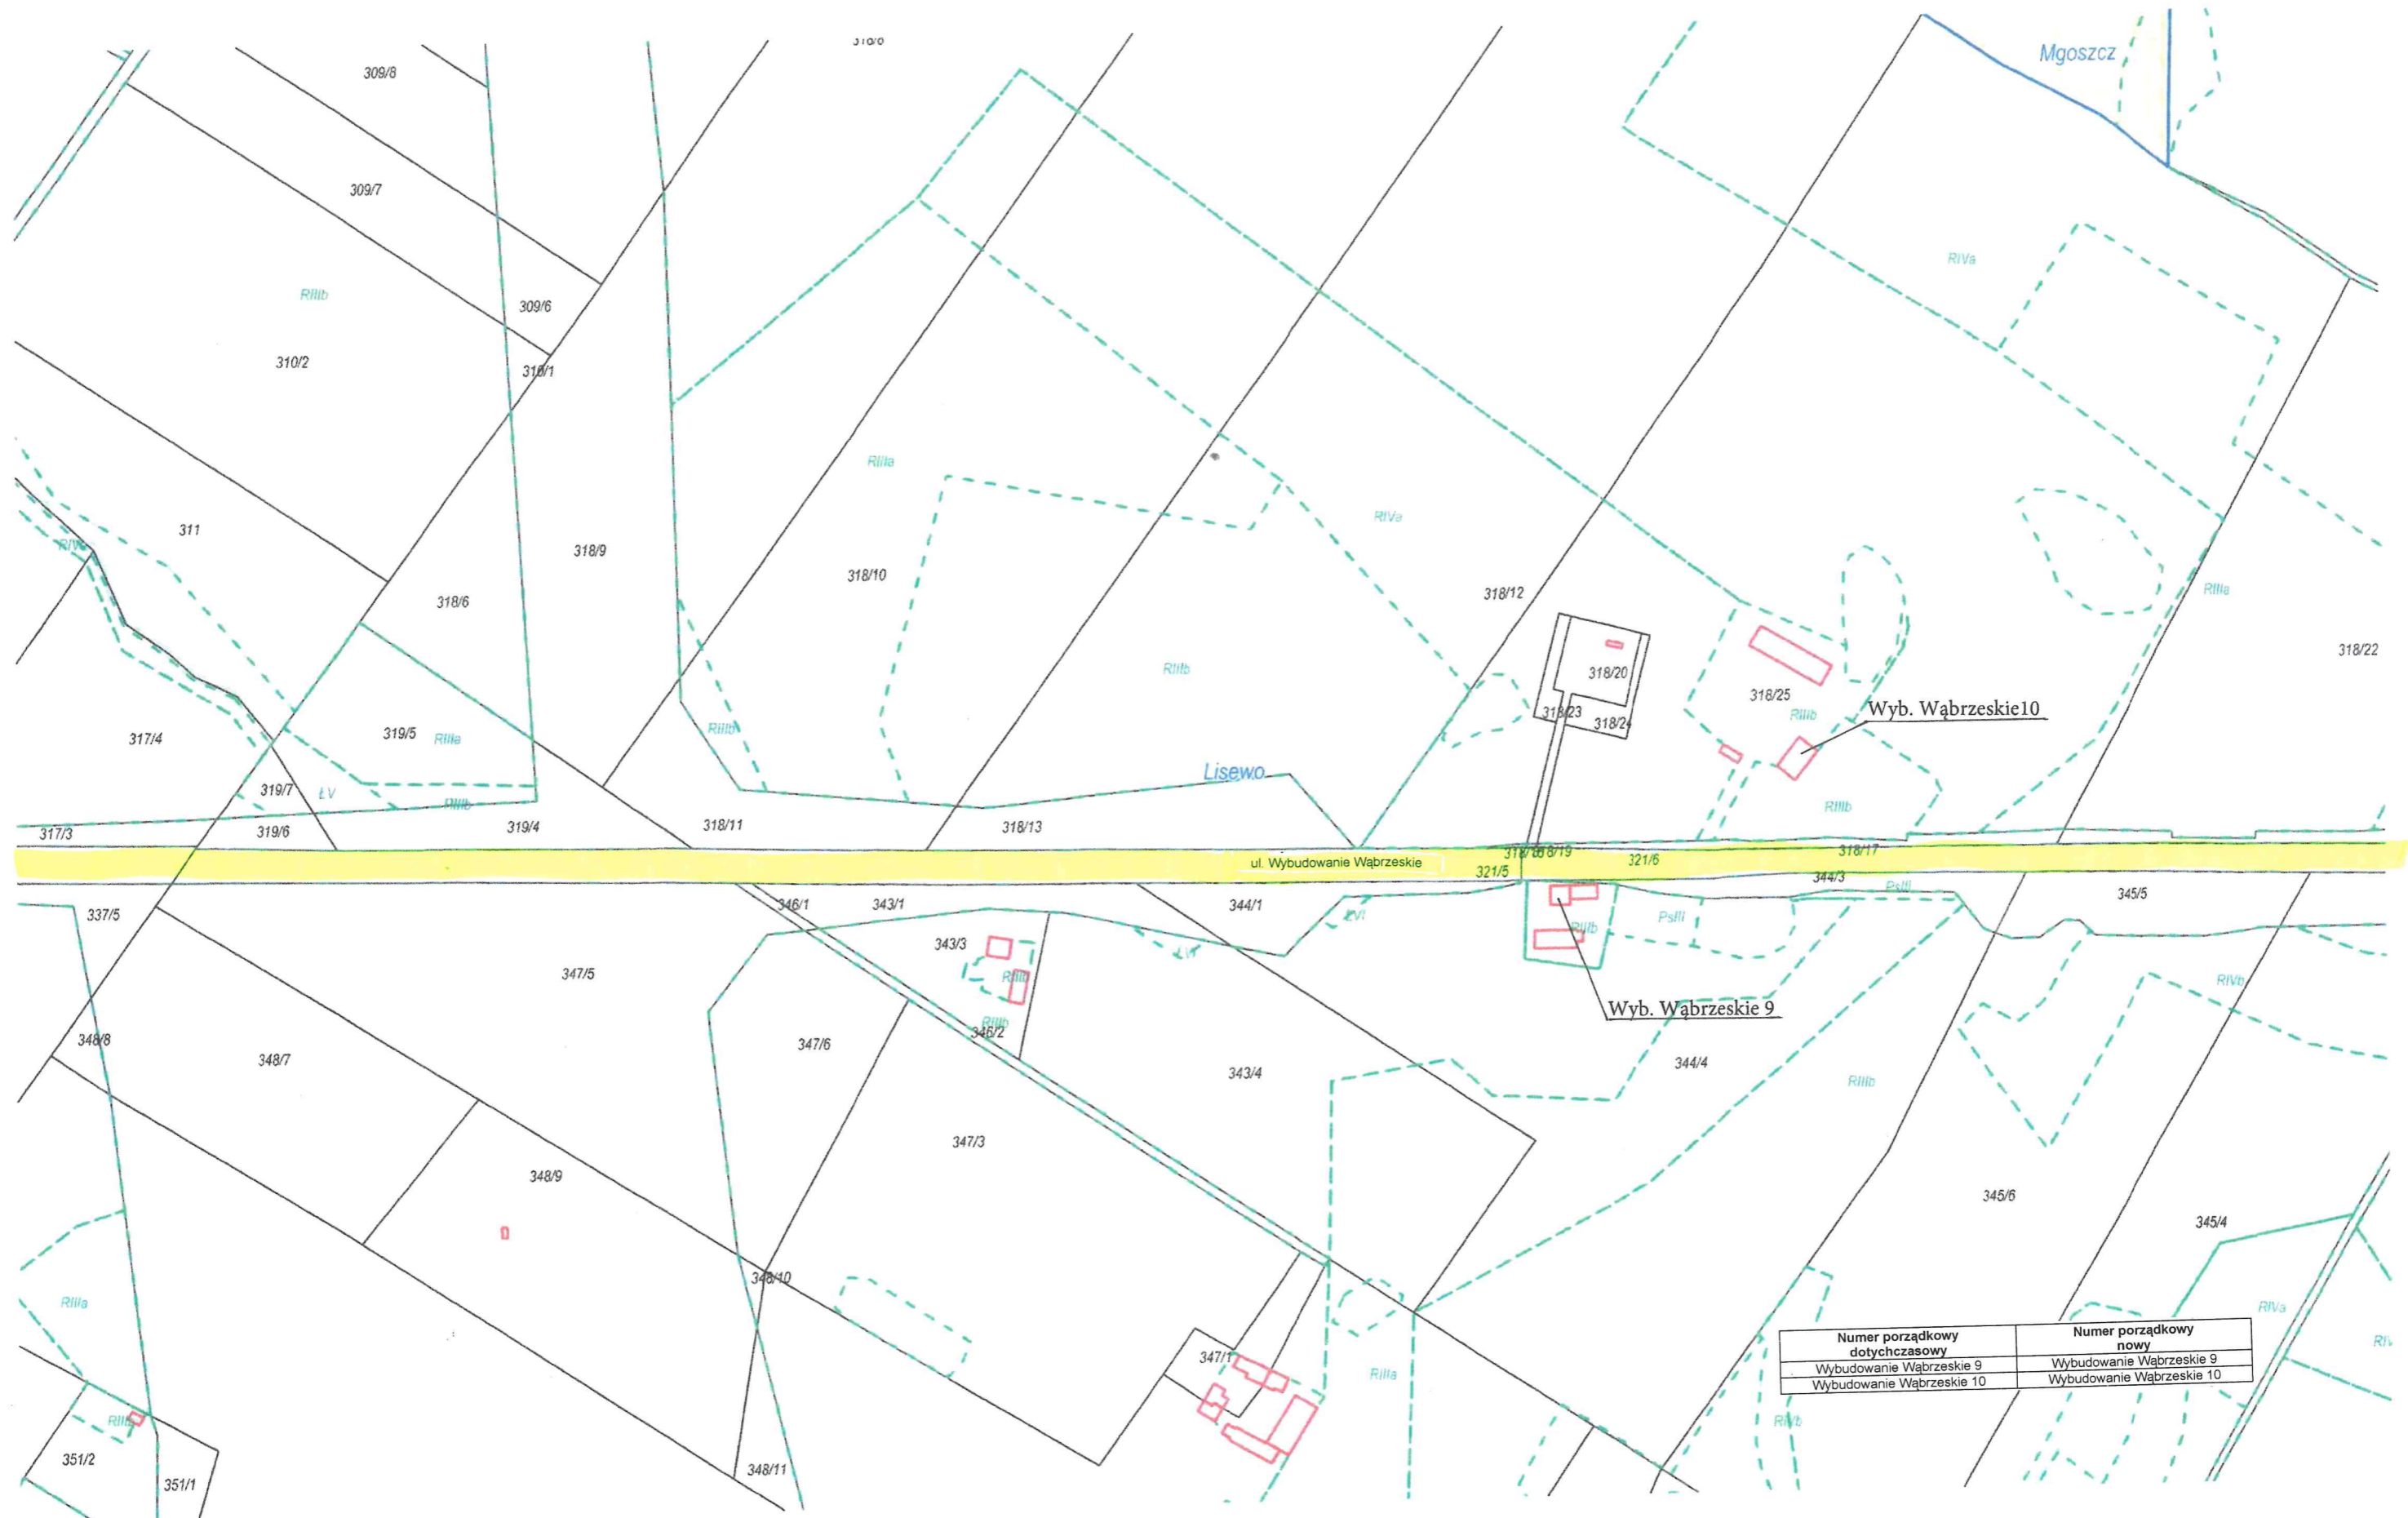


Numer porządkowy dotychczasowy	Numer porządkowy nowy
Wybudowanie Wąbrzeskie 9	Wybudowanie Wąbrzeskie 9
Wybudowanie Wąbrzeskie 10	Wybudowanie Wąbrzeskie 10

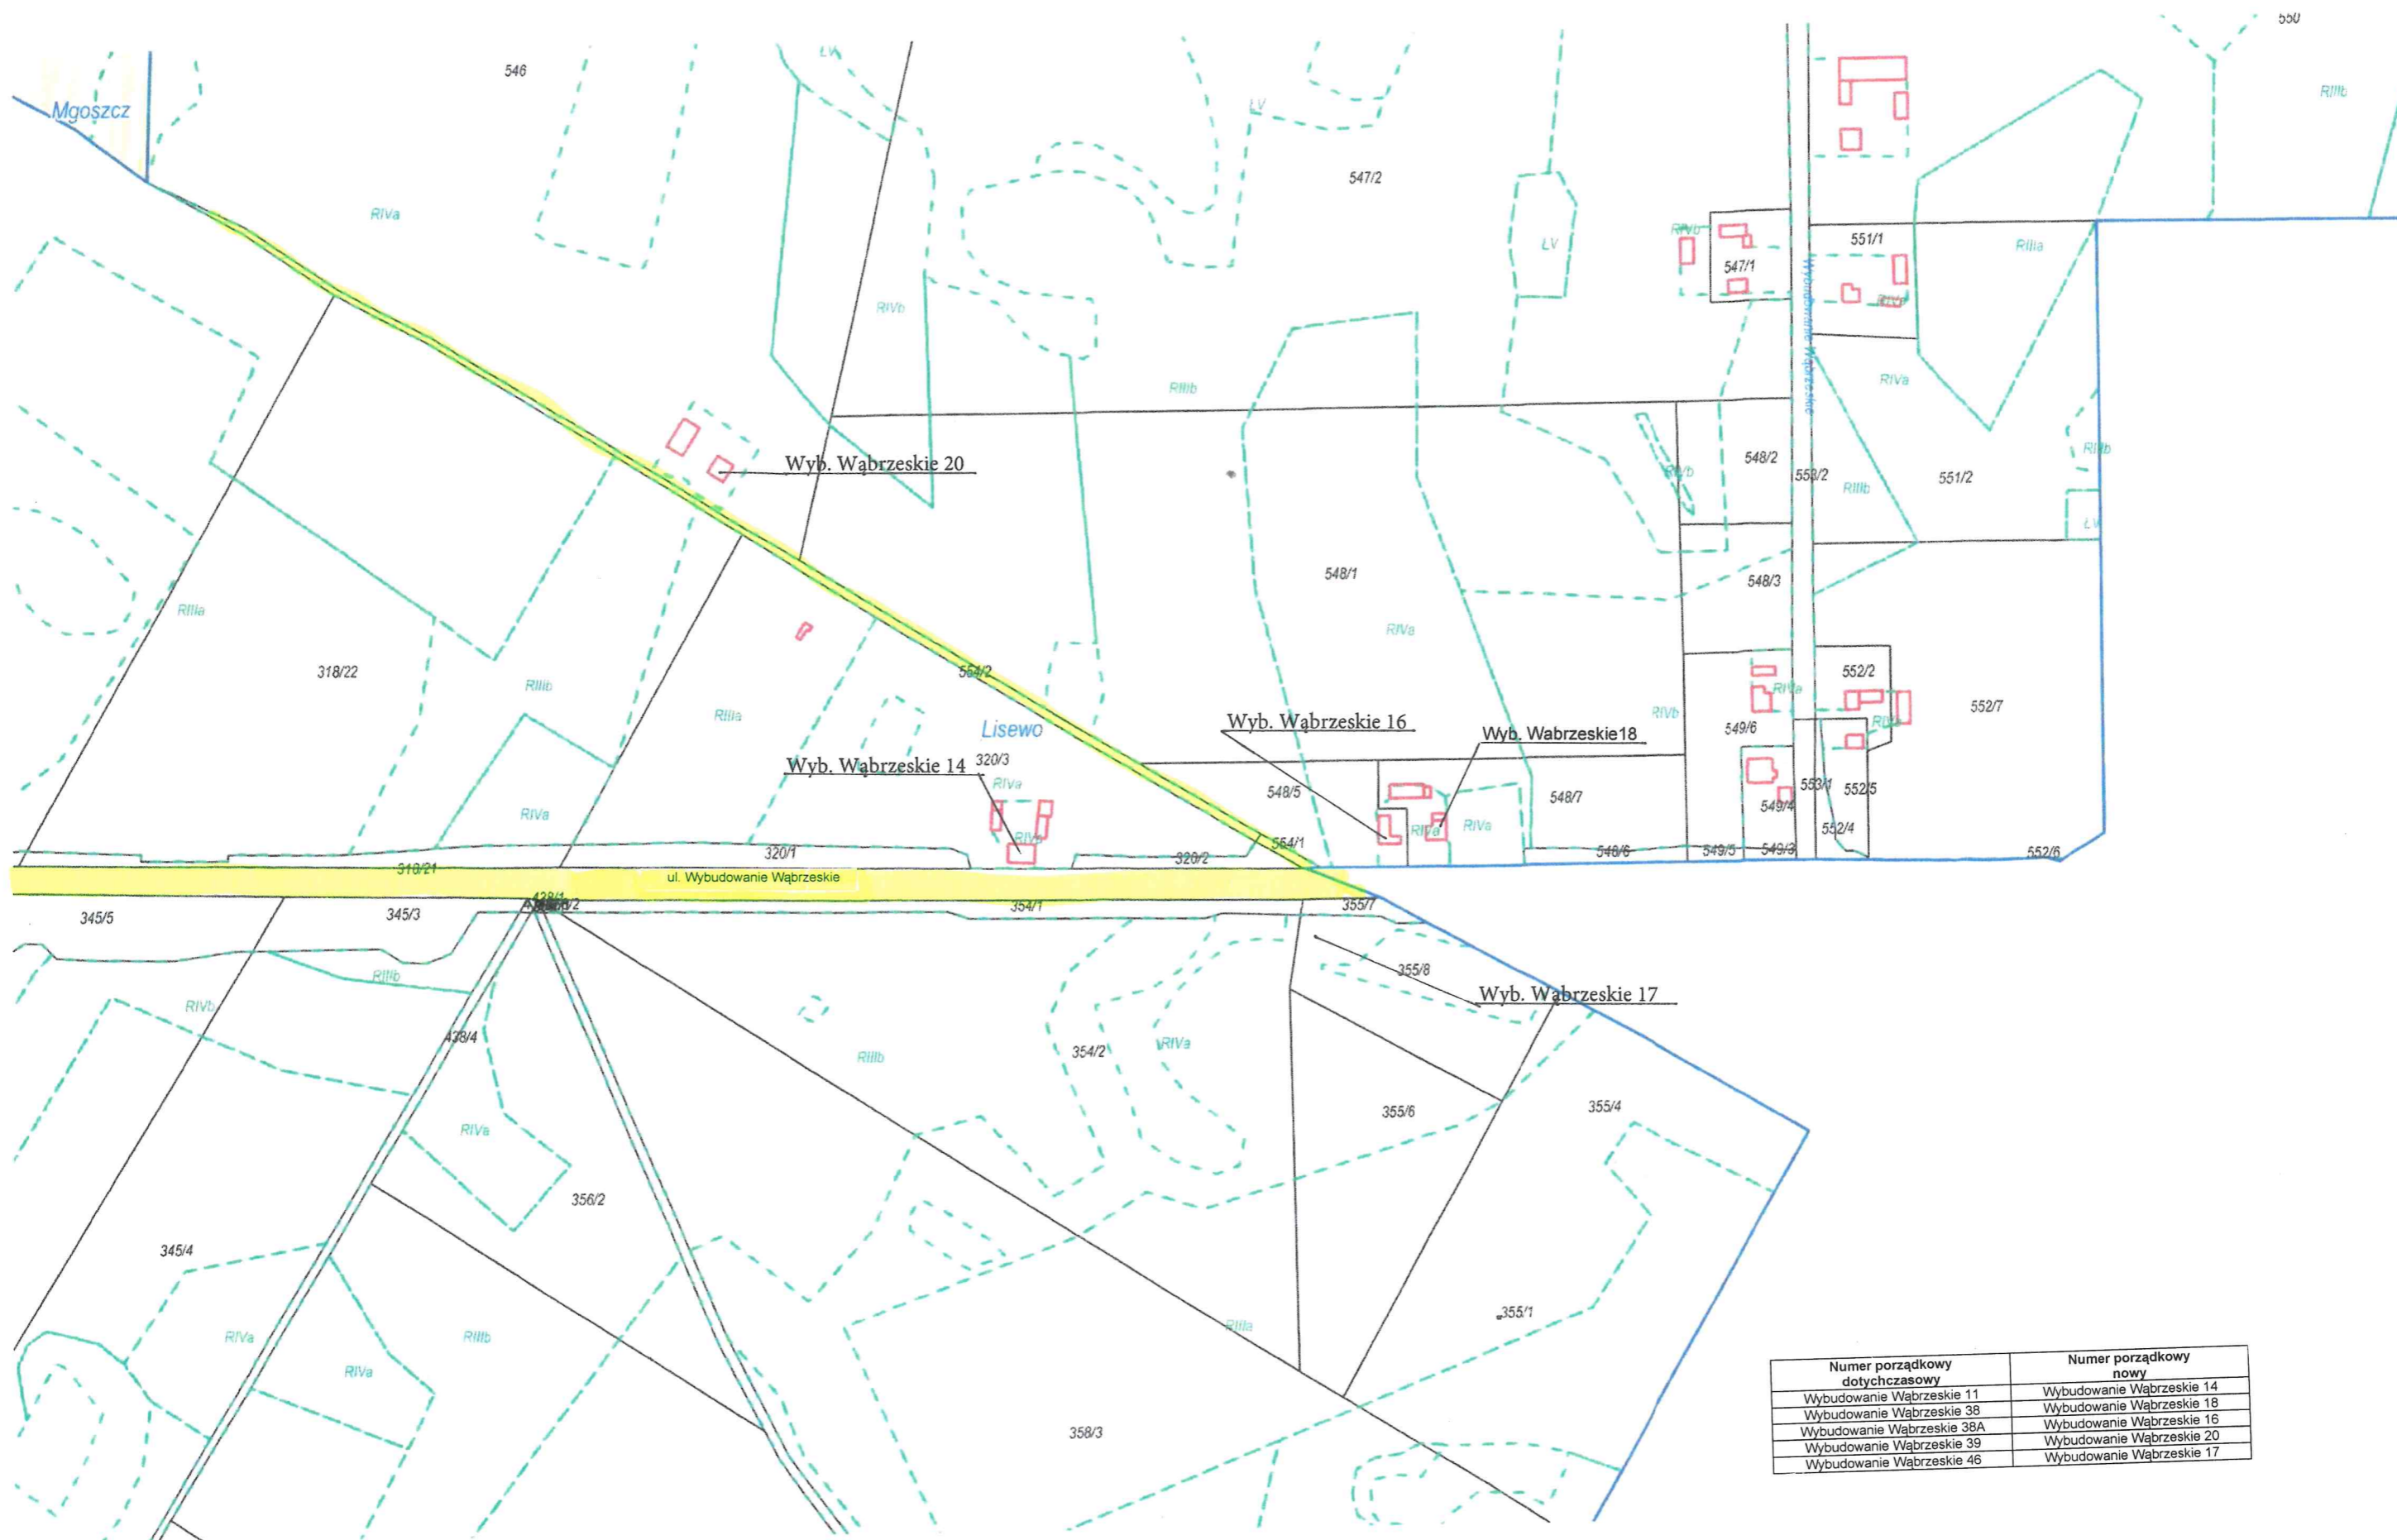


Numer porządkowy dotychczasowy	Numer porządkowy nowy
Wybudowanie Wąbrzeskie 11	Wybudowanie Wąbrzeskie 14
Wybudowanie Wąbrzeskie 38	Wybudowanie Wąbrzeskie 18
Wybudowanie Wąbrzeskie 38A	Wybudowanie Wąbrzeskie 16
Wybudowanie Wąbrzeskie 39	Wybudowanie Wąbrzeskie 20
Wybudowanie Wąbrzeskie 46	Wybudowanie Wąbrzeskie 17

**Załącznik nr 2  
Do Uchwały Rady Gminy Lisewo  
Nr XXXVIII/256/2022  
z dnia 08.02.2022 r.**

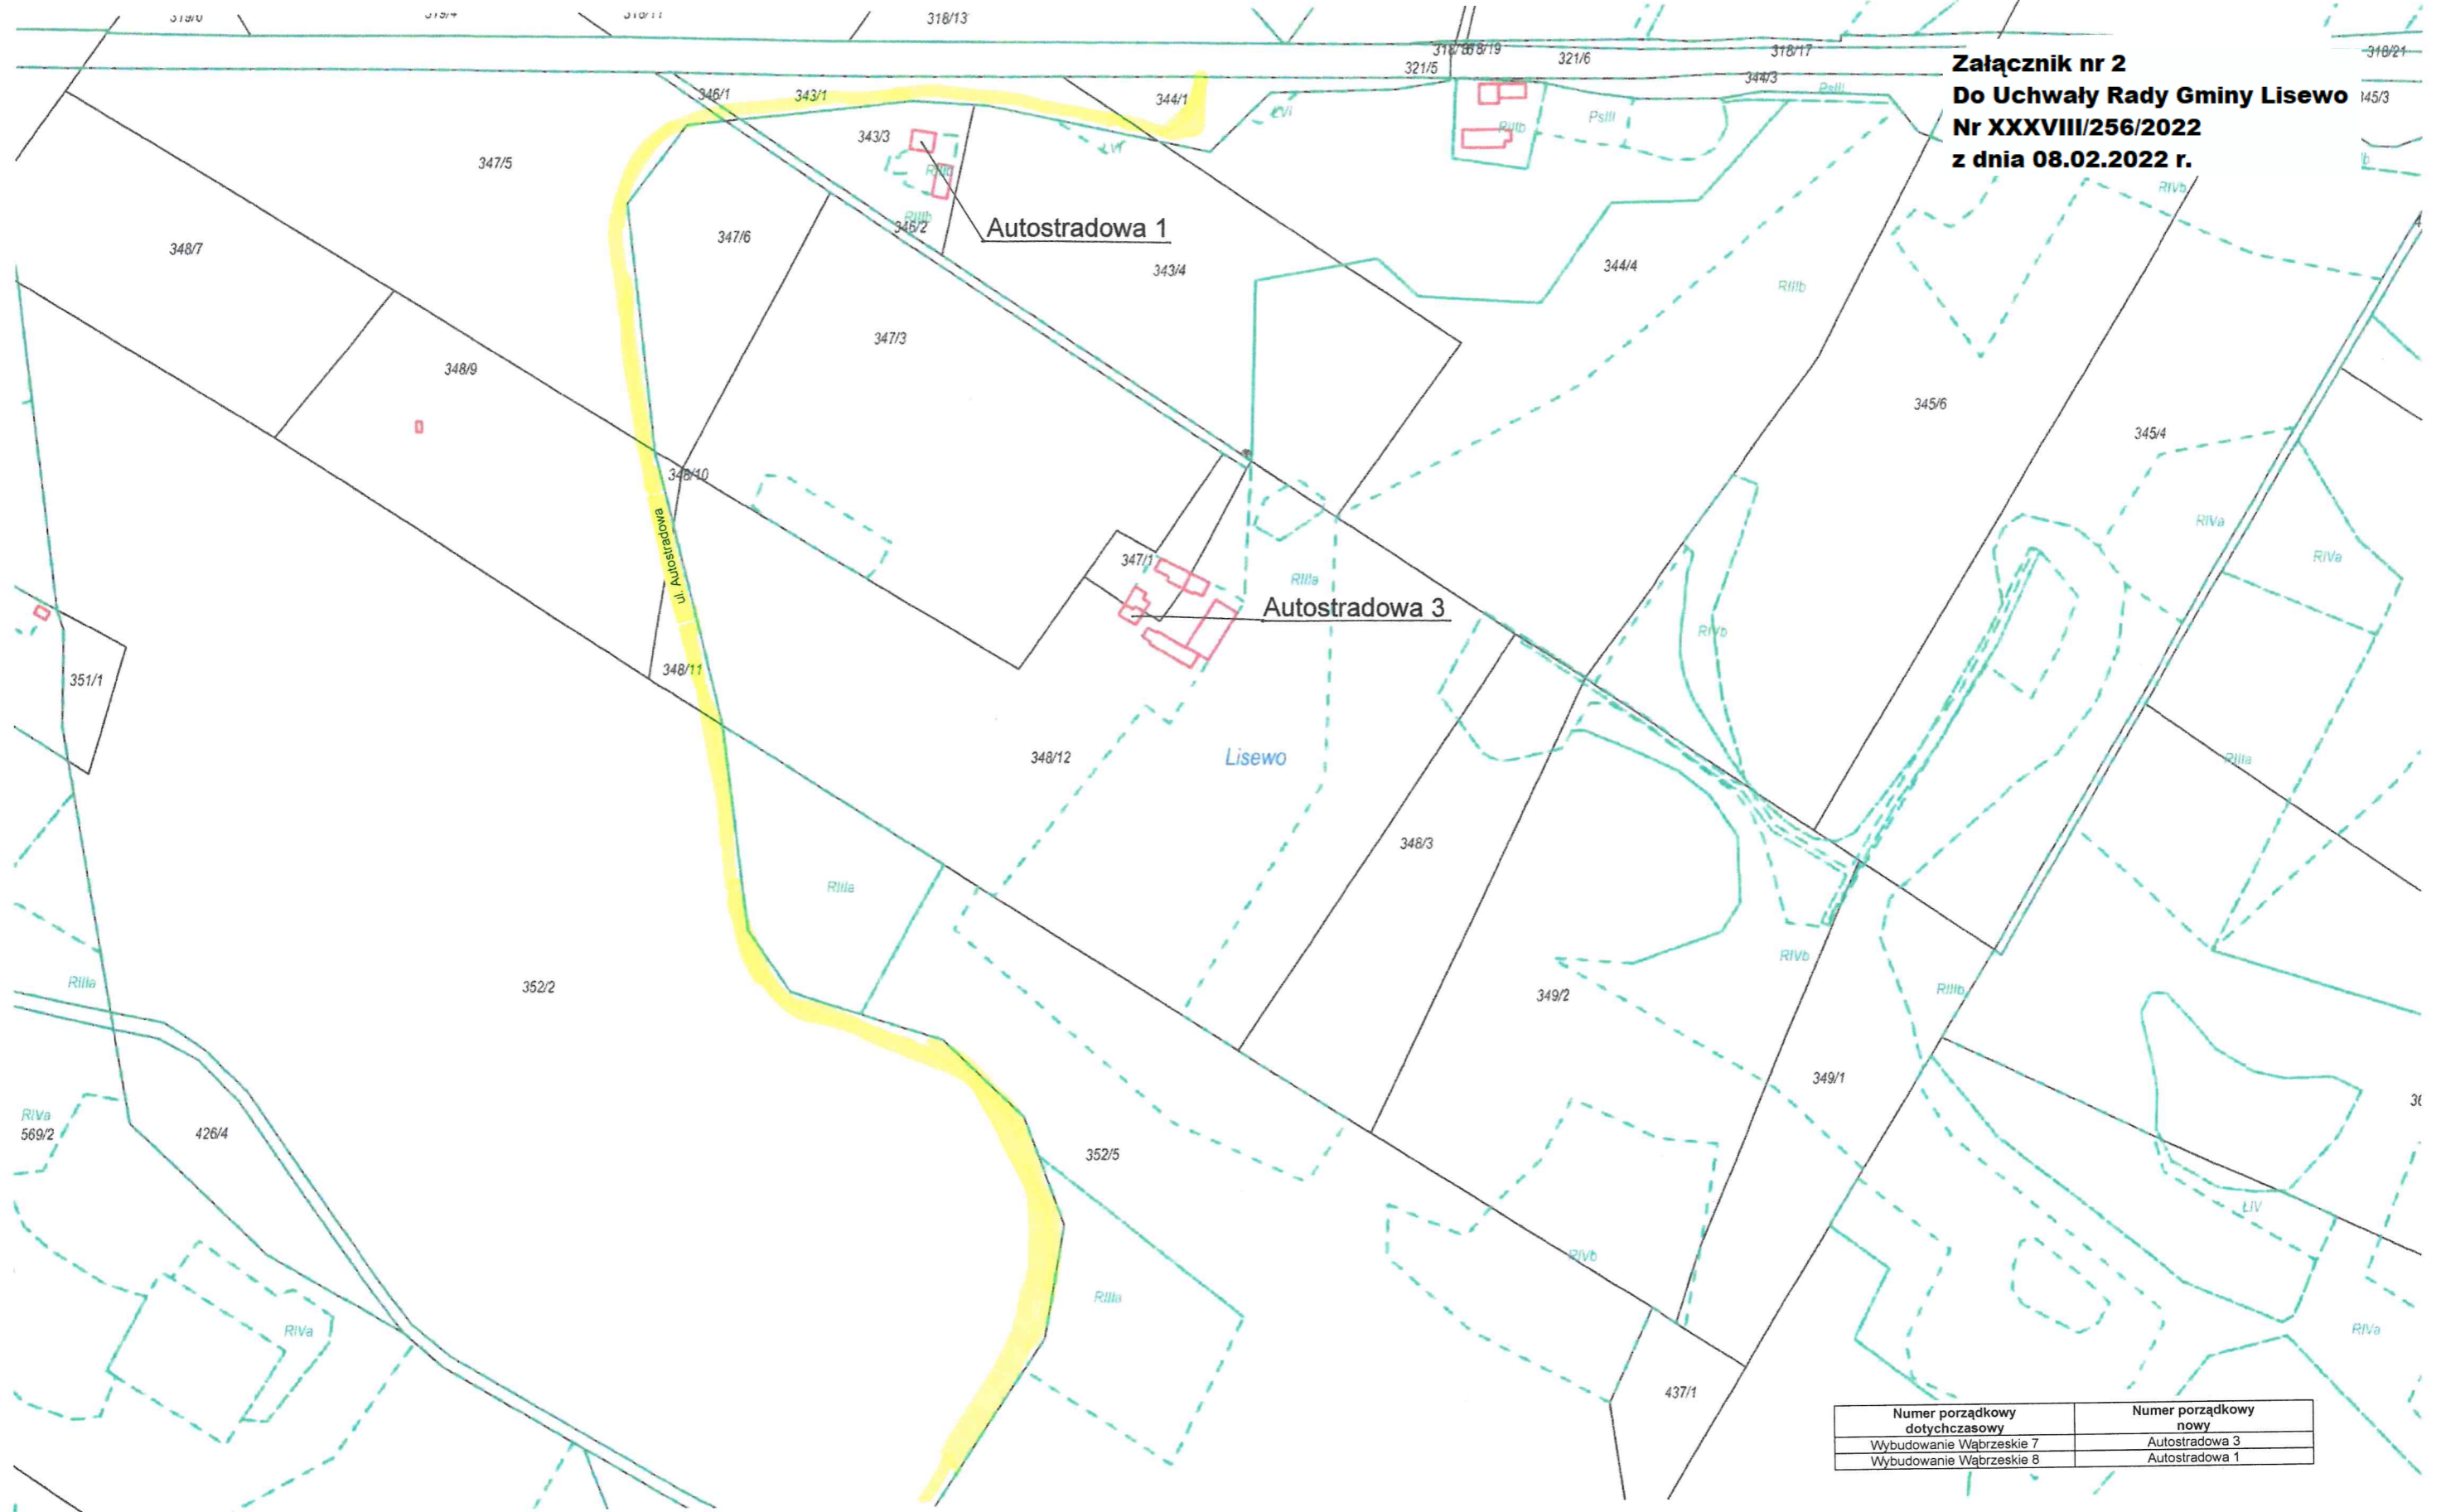


Numer porządkowy dotychczasowy	Numer porządkowy nowy
Wybudowanie Wąbrzeskie 7	Autostradowa 3
Wybudowanie Wąbrzeskie 8	Autostradowa 1

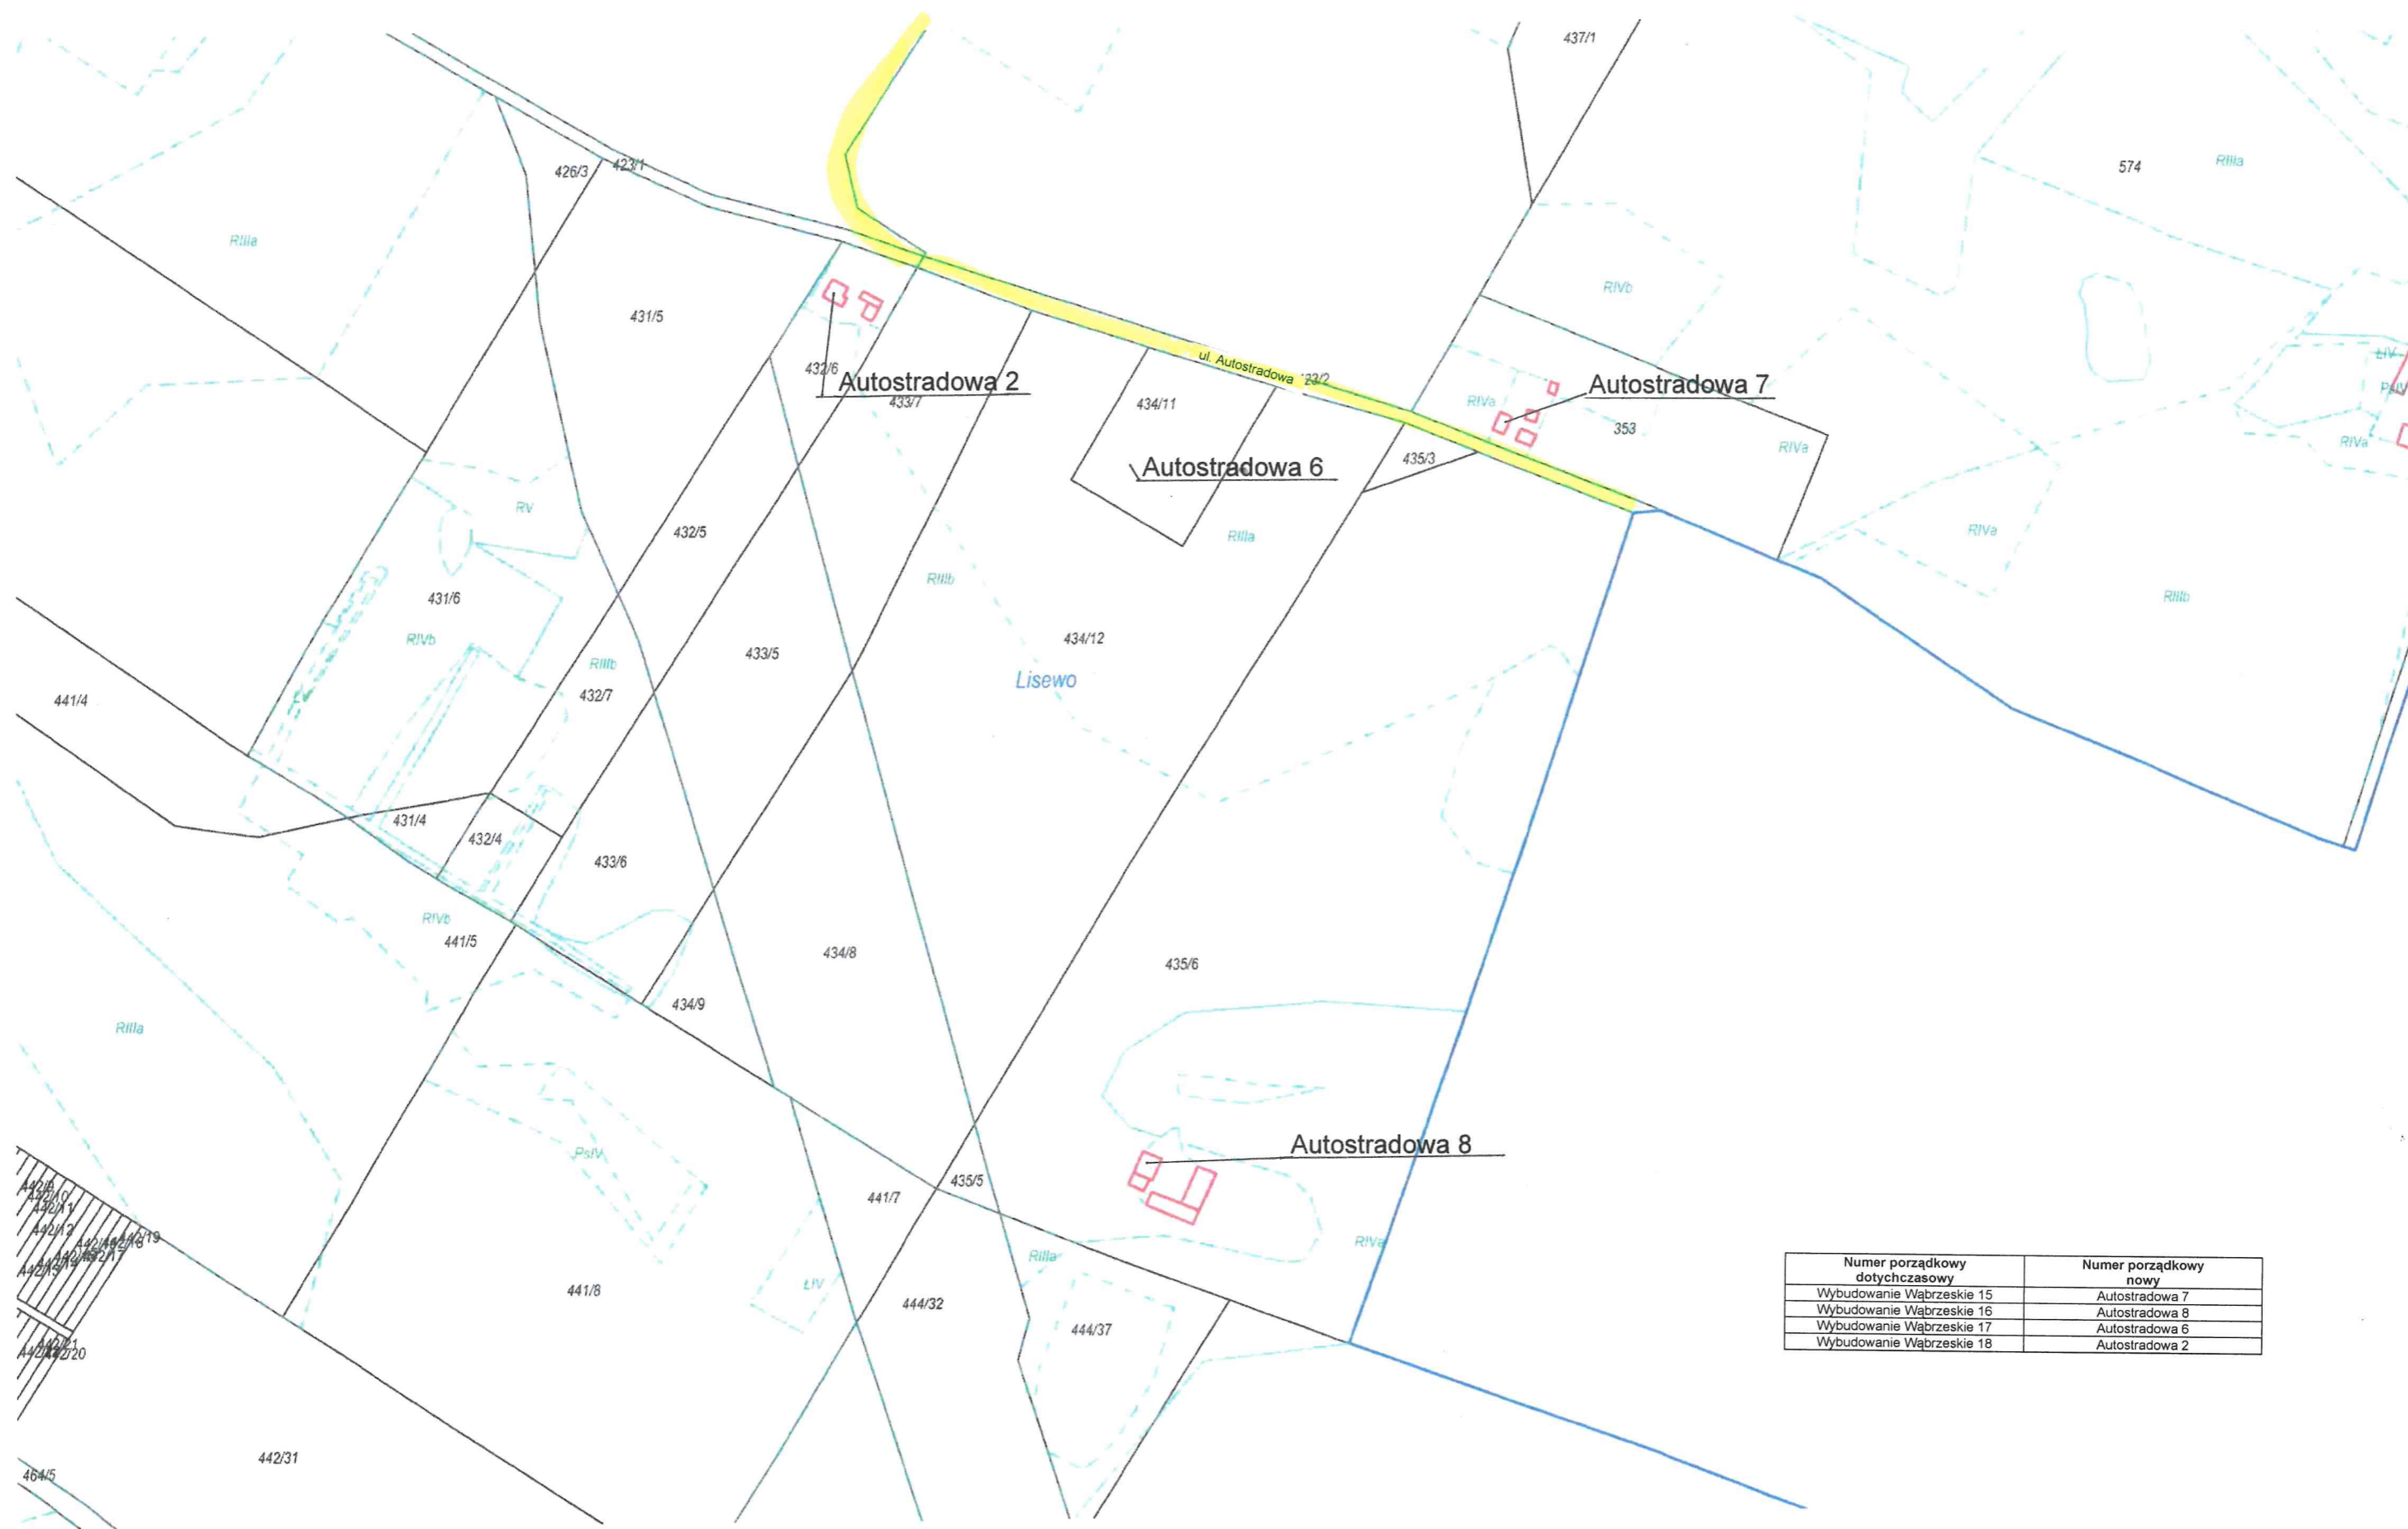

Numer porządkowy dotychczasowy	Numer porządkowy nowy
Wybudowanie Wąbrzeskie 15	Autostradowa 7
Wybudowanie Wąbrzeskie 16	Autostradowa 8
Wybudowanie Wąbrzeskie 17	Autostradowa 6
Wybudowanie Wąbrzeskie 18	Autostradowa 2

**Załącznik nr 3**  
**Do Uchwały Rady Gminy Lisewo**  
**Nr XXXVIII/256/2022**  
**Z dnia 08.02.2022 r.**

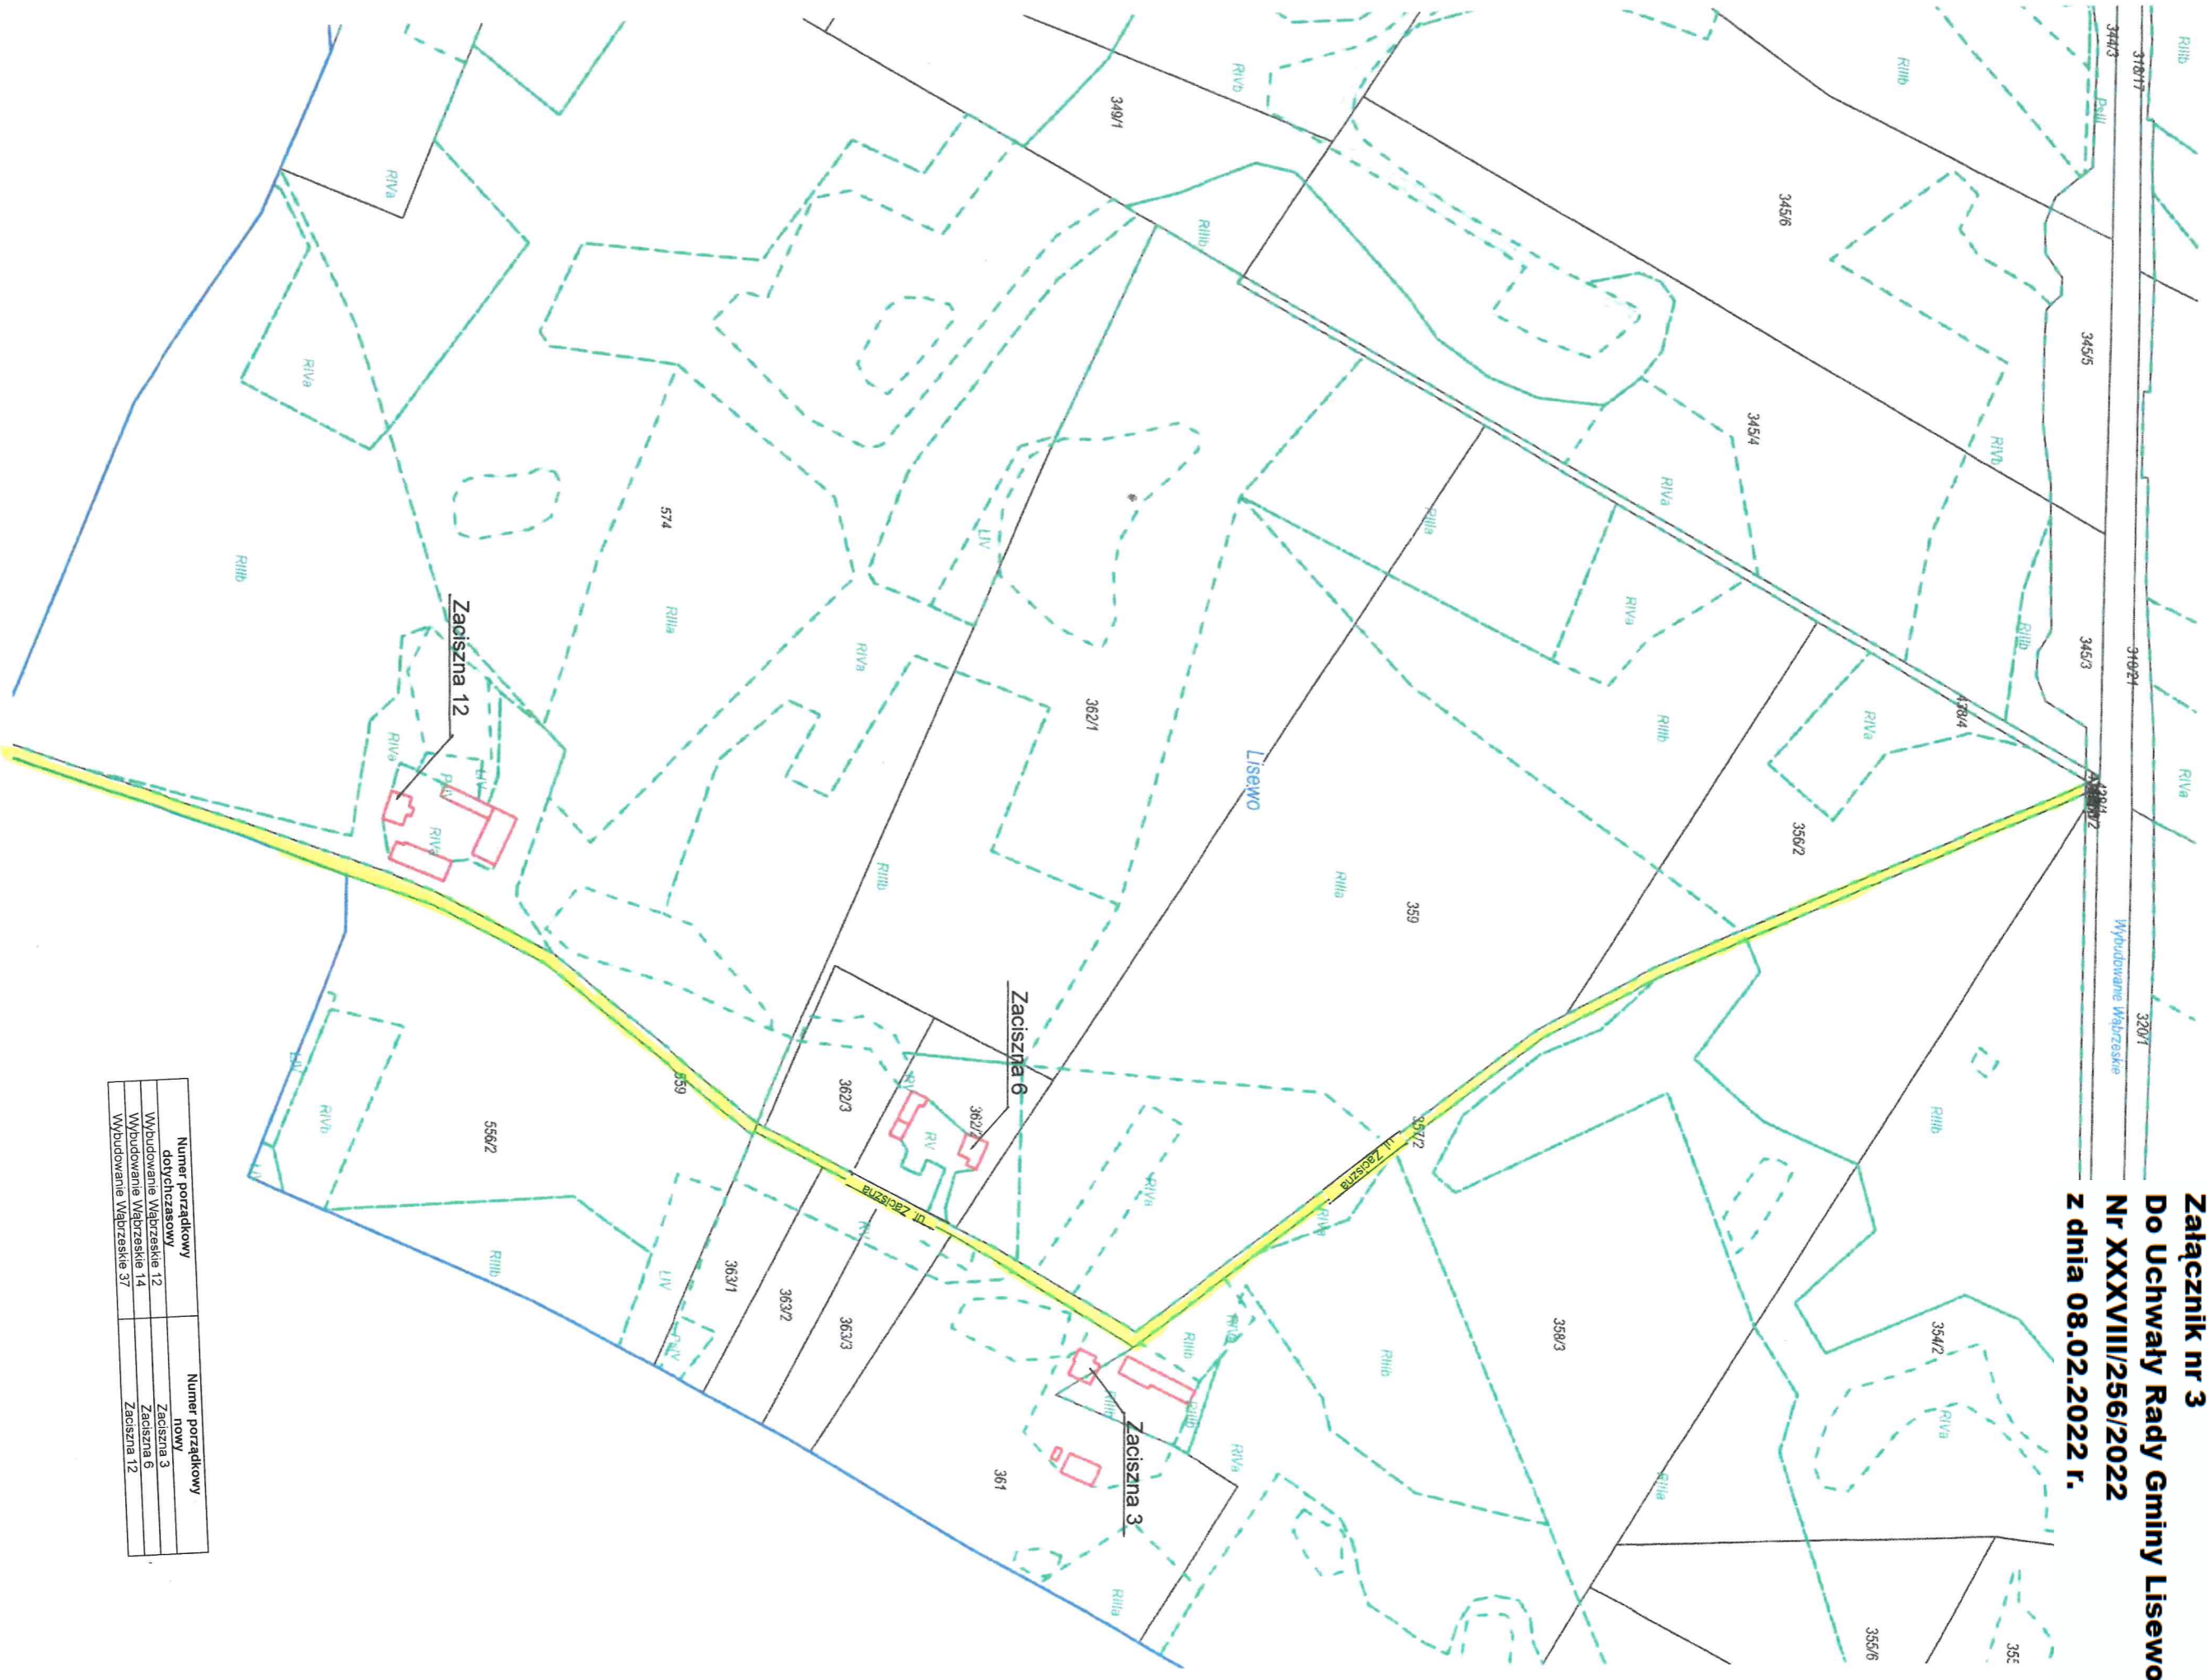



Numer porządkowy dotychczasowy	Numer porządkowy nowy
Wybudowanie Włazraszkie 12	Zaciszna 3
Wybudowanie Włazraszkie 14	Zaciszna 6
Wybudowanie Włazraszkie 37	Zaciszna 12






**Załącznik nr 5**  
**Do Uchwały Rady Gminy Lisewo**  
**Nr XXXVIII/256/2022**  
**z dnia 08.02.2022 r.**

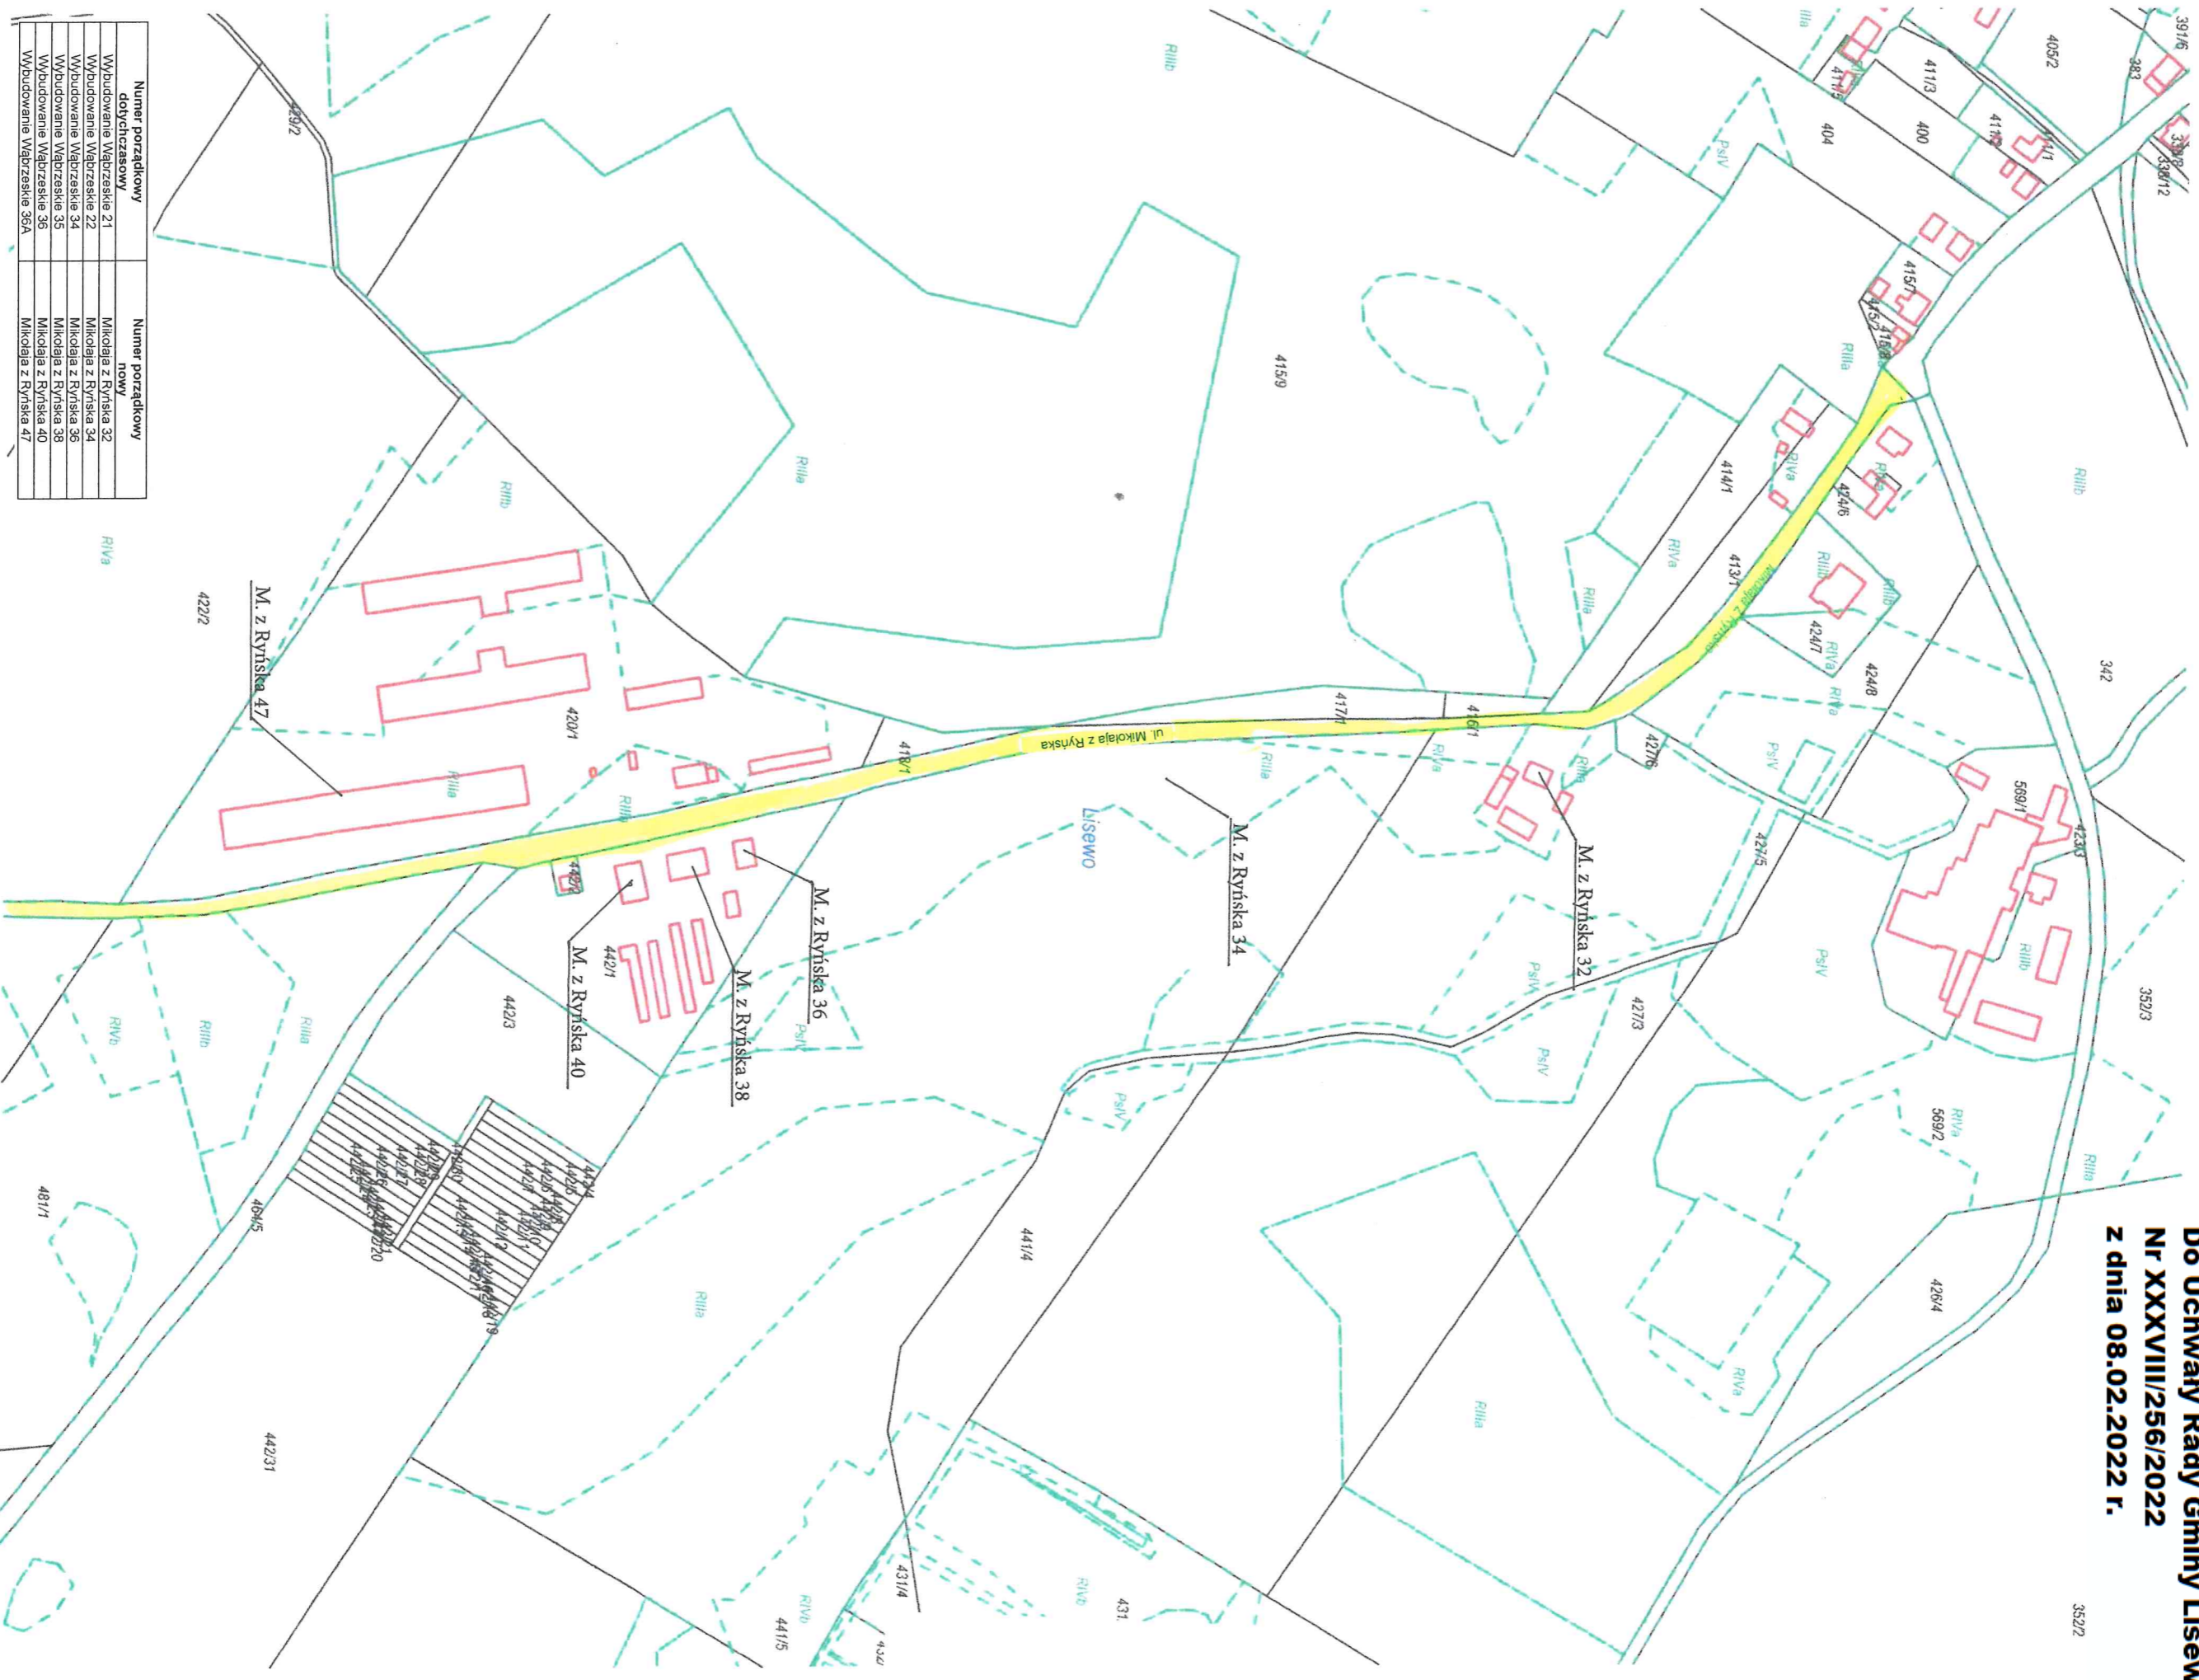

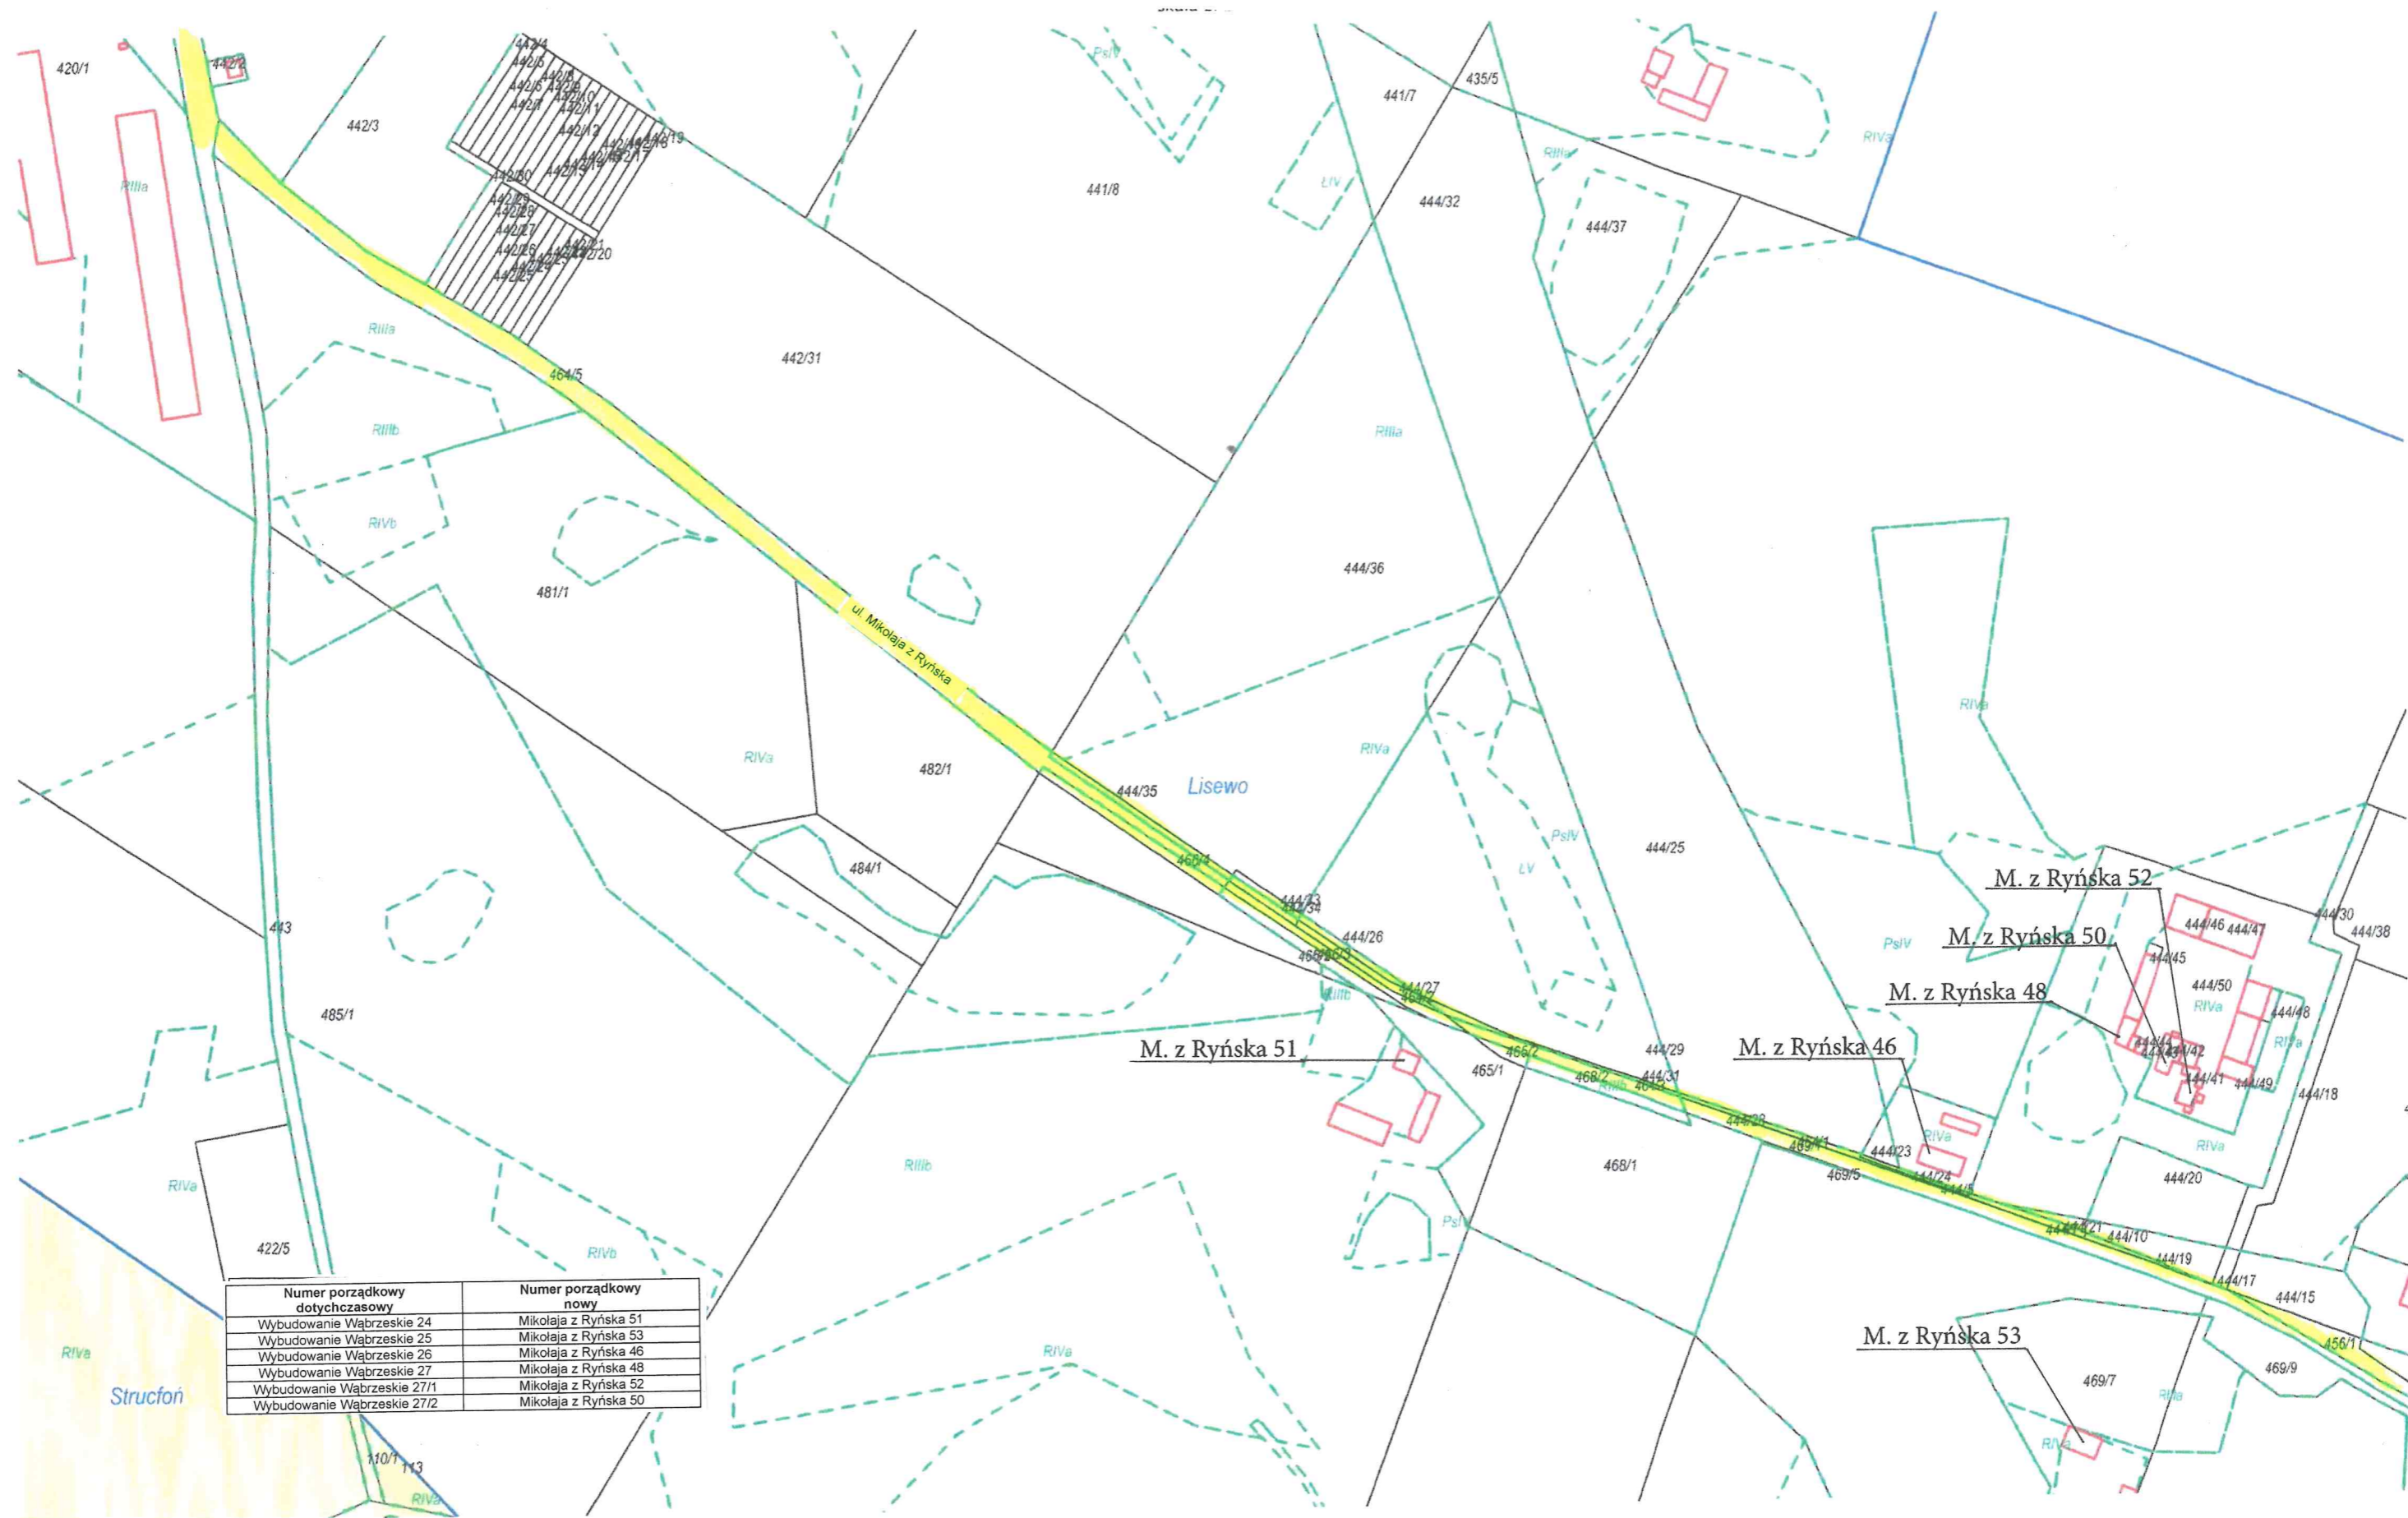

Numer porządkowy dotychczasowy	Numer porządkowy nowy
Wybudowanie Wąbrzeskie 24	Mikołaja z Ryńska 51
Wybudowanie Wąbrzeskie 25	Mikołaja z Ryńska 53
Wybudowanie Wąbrzeskie 26	Mikołaja z Ryńska 46
Wybudowanie Wąbrzeskie 27	Mikołaja z Ryńska 48
Wybudowanie Wąbrzeskie 27/1	Mikołaja z Ryńska 52
Wybudowanie Wąbrzeskie 27/2	Mikołaja z Ryńska 50

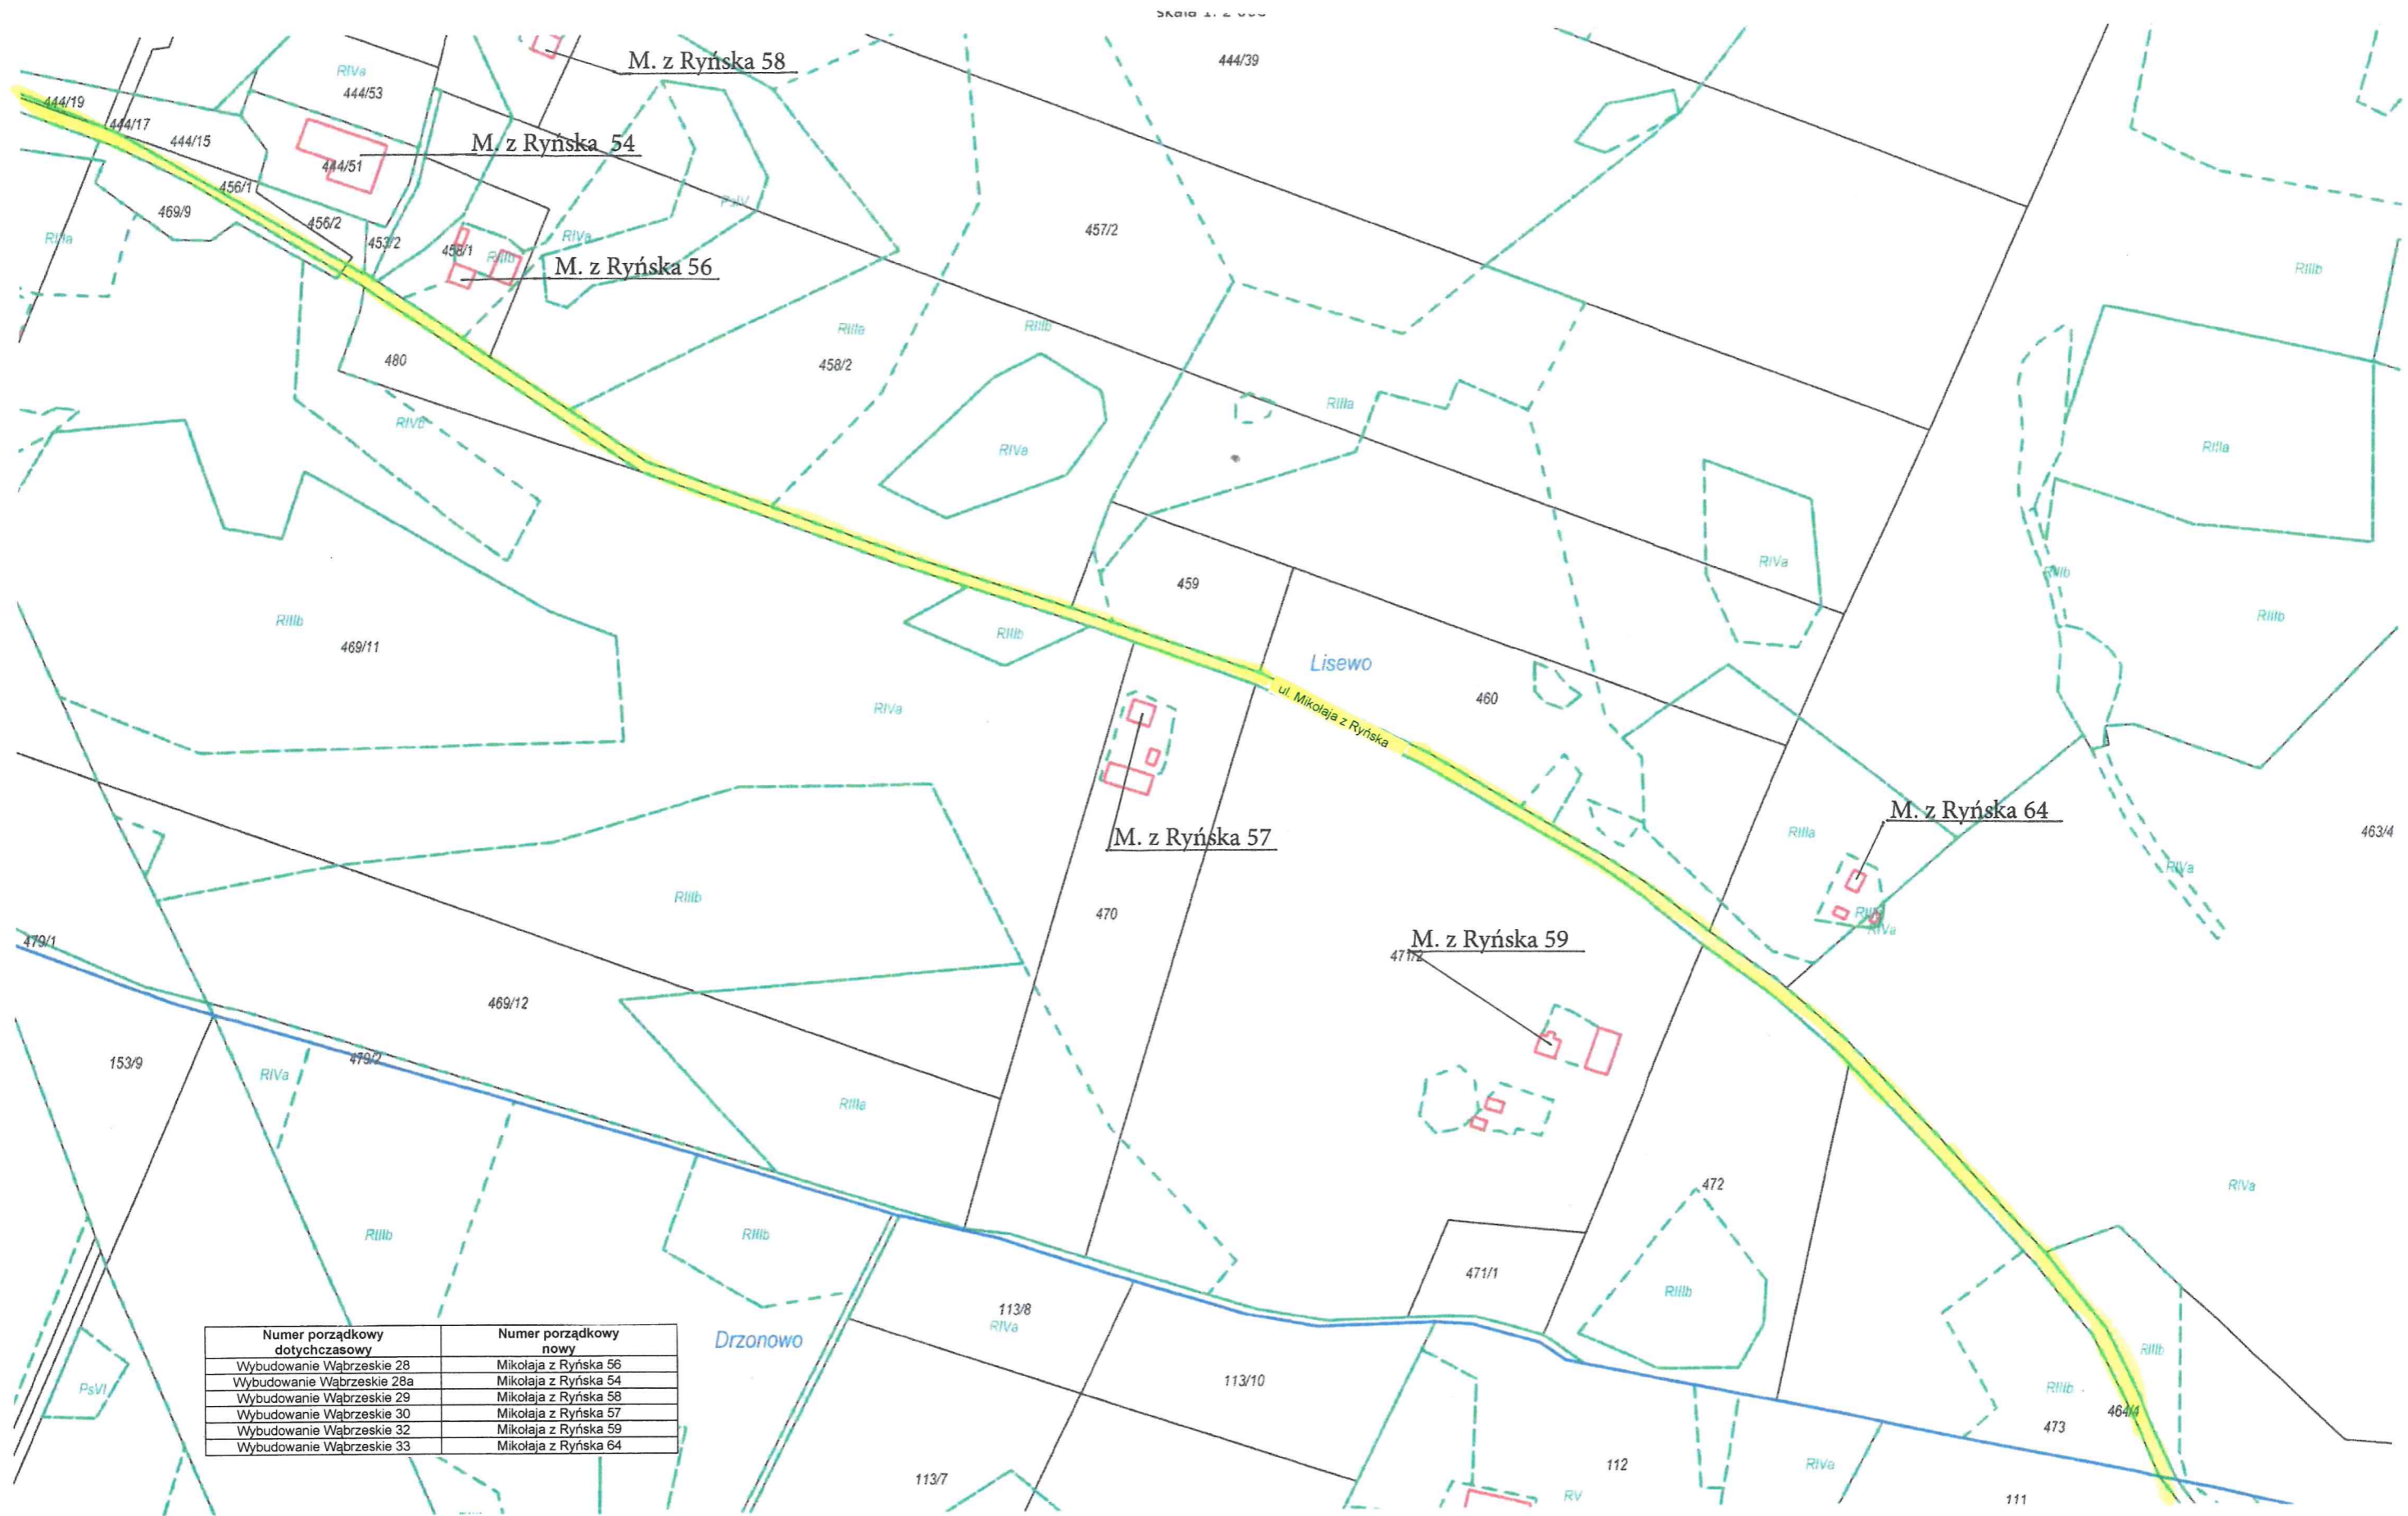

Numer porządkowy dotychczasowy	Numer porządkowy nowy
Wybudowanie Wąbrzeskie 28	Mikołaja z Ryńska 56
Wybudowanie Wąbrzeskie 28a	Mikołaja z Ryńska 54
Wybudowanie Wąbrzeskie 29	Mikołaja z Ryńska 58
Wybudowanie Wąbrzeskie 30	Mikołaja z Ryńska 57
Wybudowanie Wąbrzeskie 32	Mikołaja z Ryńska 59
Wybudowanie Wąbrzeskie 33	Mikołaja z Ryńska 64