


MIJSCOWY PLAN ZAGOSPODAROWANIA PRZESTRZENNEGO DLA OBSZARU ZLOKALIZOWANEGO W CENTRALNEJ CZĘŚCI MIEJSCOWOŚCI PNIEWITE,
GMINA LISEWO

ZAŁĄCZNIK NR 1 DO UCHWAŁY NR RADY GMINY LISEWO Z DNIA

ORGAN SPORZĄDZAJĄCY : WÓJT GMINY LISEWO

Źródło pochodzenia zasobu geodezyjnego: Licencja Nr.....
Układ współrzędnych:

SKALA 1 : 1000 1 cm - 10 m

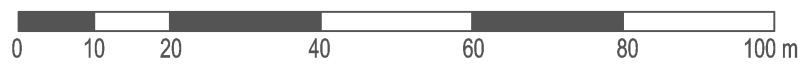

OZNACZENIA	
	granica obszaru objętego miejscowym planem
	linie rozgraniczające tereny o różnym przeznaczeniu lub różnych zasadach zagospodarowania
	nieprzekraczalne linie zabudowy
	wymiarowanie
	nieruchomy zabytek archeologiczny
PRZEZNACZENIE TERENÓW	
	teren zabudowy mieszkaniowej jednorodzinnej wolnostojącej lub usług
	teren komunikacji drogowej wewnętrznej

WYRYS ZE STUDYUM UWARUNKOWAŃ I KIERUNKÓW ZAGOSPODAROWANIA PRZESTRZENNEGO GMINY LISEWO

