

**UCHWAŁA NR LV/354/2023  
RADY GMINY LISEWO**

z dnia 15 maja 2023 r.

**w sprawie przystąpienia do sporządzenia miejscowego planu zagospodarowania przestrzennego „Rejon ul. Chełmińskiej i ul. Długiej”  
w miejscowości Lisewo, gmina Lisewo.**

Na podstawie art. 18 ust. 2 pkt 5 ustawy z dnia 8 marca 1990 r. o samorządzie gminnym (tj. Dz. U. z 2023 r. poz. 40 z późn. zm.) oraz art. 14 ust. 1 i 2 ustawy z dnia 27 marca 2003 r. o planowaniu i zagospodarowaniu przestrzennym (tj. Dz. U. z 2022 r. poz. 503 z późn. zm.), uchwala się, co następuje:

§ 1. Przystępuje się do sporządzenia miejscowego planu zagospodarowania przestrzennego „Rejon ul. Chełmińskiej i ul. Długiej” w miejscowości Lisewo, gmina Lisewo.

§ 2. Granice obszaru objętego uchwałą przedstawione zostały na załączniku graficznym do niniejszej uchwały.

§ 3. Wykonanie uchwały powierza się Wójtowi Gminy Lisewo.


§ 4. Uchwała wchodzi w życie z dniem podjęcia i podlega ogłoszeniu w sposób zwyczajowo przyjęty na terenie gminy.

Przewodniczący Rady Gminy

**Piotr Goliński**

**Załącznik graficzny do Uchwały Nr LV/354/2023  
Rady Gminy Lisewo z dnia 15.05.2023 r.**

SKALA 1:2000

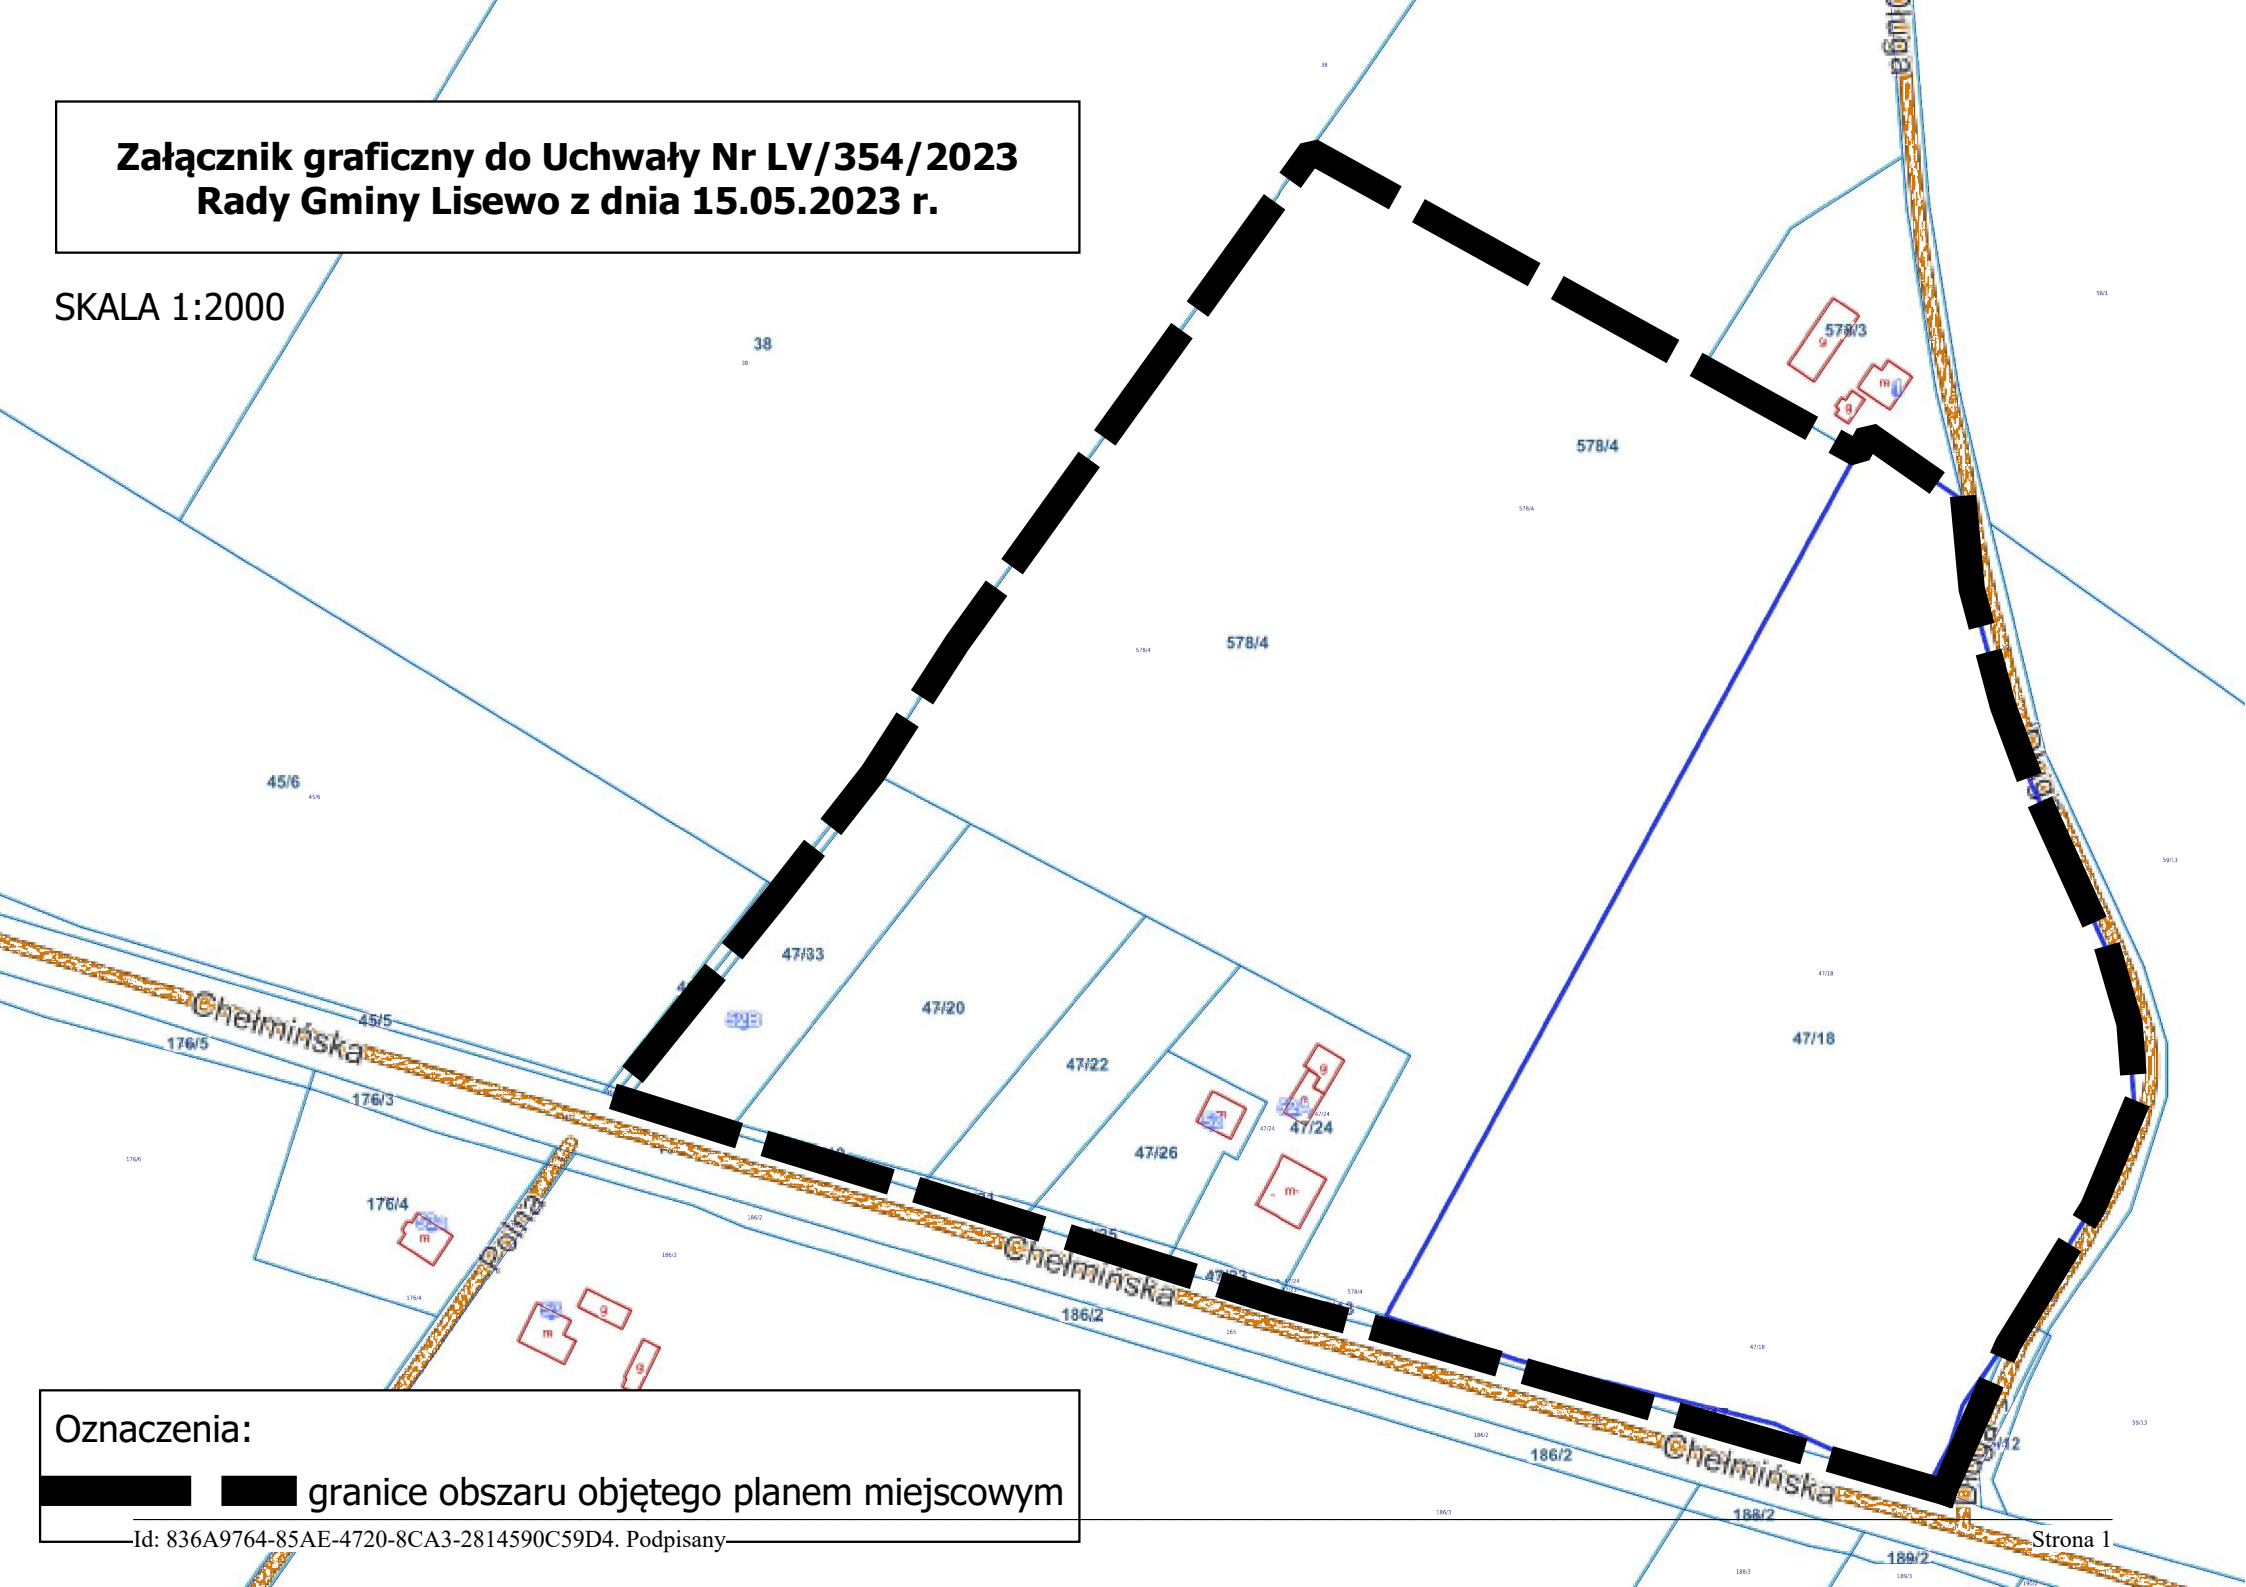

Oznaczenia:

  granice obszaru objętego planem miejscowym

Id: 836A9764-85AE-4720-8CA3-2814590C59D4. Podpisany

## Uzasadnienie

Zgodnie z art. 14 ust. 1 ustawy z dnia 27 marca 2003 roku o planowaniu i zagospodarowaniu przestrzennym (tj. Dz. U. 2022 r., poz. 503 z późn. zm.) o przystąpieniu do sporządzenia miejscowego planu zagospodarowania przestrzennego rozstrzyga Rada Gminy w drodze uchwały. Jej podjęcie rozpoczyna procedurę sporządzenia miejscowego planu zagospodarowania przestrzennego, którą powierza się Wójtowi Gminy Lisewo.

Sporządzenie przedmiotowego miejscowego planu zagospodarowania przestrzennego wynika z nowych potrzeb związanych z rozwojem miejscowości Lisewo.

Dokonana przez Wójta Gminy Lisewo analiza pozwoliła powziąć decyzję o zasadności opracowania miejscowego planu zagospodarowania przestrzennego „Rejon ul. Chełmińskiej i ul. Długiej” w miejscowości Lisewo, gmina Lisewo. Ważąc na powyższe, korzystając ze swych ustawowych uprawnień recypowanych na gruncie ustaw: ustawy o samorządzie gminnym i ustawy o planowaniu i zagospodarowaniu przestrzennym – po przedłożeniu przez Wójta Gminy Lisewo pod rozwagę możliwości sporządzenia stosownego miejscowego planu zagospodarowania przestrzennego uznano, iż jest to zamierzenie zewsząd zasadne. Powzięta uchwała stanowi zatem wyraz woli Rady Gminy Lisewo względem kształtowania przestrzeni na terenie gminy. Powyższe wpisuje się w instytucję tzw. władztwa planistycznego gminy i jest przejawem racjonalnego gospodarowania przestrzenią gminy.

Przyjąc zatem należy, że niniejsza Uchwała czyni zadość zarówno oczekiwaniom społeczności lokalnej jak również obowiązującym przepisom prawnym.